




MIEJSCOWY PLAN ZAGOSPODAROWANIA PRZESTRZENNEGO DLA TERENÓW POŁOŻONYCH W OBRĘBIE LUBIATÓW, GM. SŁAWA

SKALA 1:1000 rysunek przeskalowany do skali 1:2000

Załącznik nr 1
do Uchwały Nr XXX/227/21
Rady Miejskiej w Sławie
z dnia 25 lutego 2021 r.

WYRYS ZE STUDYUM UWARUNKOWAŃ I KIERUNKÓW
ZAGOSPODAROWANIA PRZESTRZENNEGO GMINY SŁAWA

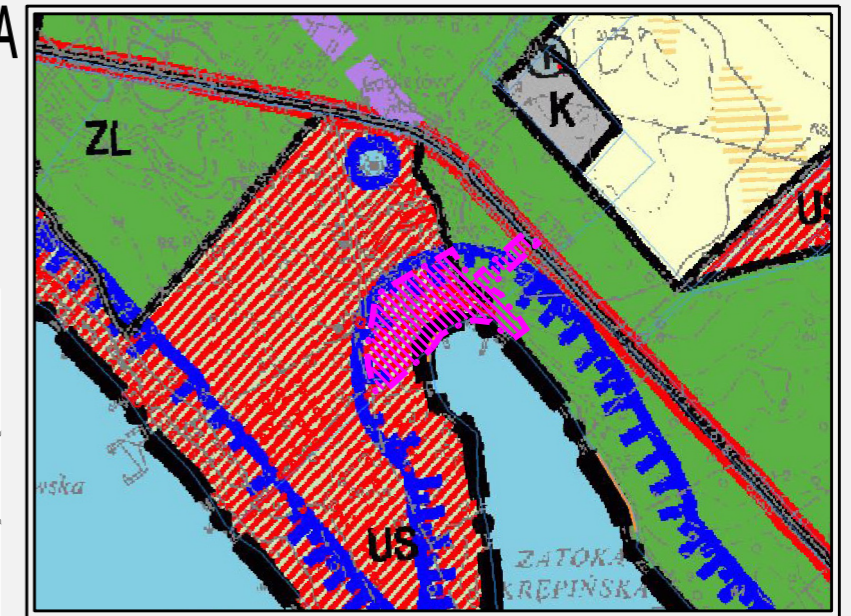

LEGENDA:
OZNACZENIA OGÓLNE:

- Granica opracowania miejscowego planu zagospodarowania przestrzennego
- Linie rozgraniczające tereny o różnym przeznaczeniu lub różnych zasadach zagospodarowania
- Nieprzekraczalne linie zabudowy

Ustalenia funkcjonalne

- ZPUT Tereny usług turystyki

Teren opracowania znajduje się w całości w granicach:

- Obszaru Specjalnej Ochrony ptaków Natura 2000 "Pojezierze Sławskie", kod PLB300011
- Obszaru Chronionego Krajobrazu "Pojezierze Sławsko-Przemęckie"
- korytarza ekologicznego Lasy Sławskie KPdC-21B