


**MAPA Z PROJEKTEM PODZIAŁU
NIERUCHOMOŚCI**
skala 1:1000

Województwo : lubuskie
Powiat : wschowski
Jednostka ewidencyjna : 081201_5 SŁAWA - obszar
wiesjski
Obręb : 0007 - KUŹNICA GŁOGOWSKA
Działka : 140/2
Arkusz mapy: 5.165.29.10.1
Nr ewidencyjny zgłoszenia GK.6640.80.2019

WYKAZ ZMIAN GRUNTOWYCH
Jedn. rej. 67
ZG1W/00018199/5

Jednostka ewidencyjna: 081201_5 SŁAWA - obszar wiejski
Obręb ewidencyjny: 0007 - KUŹNICA GŁOGOWSKA

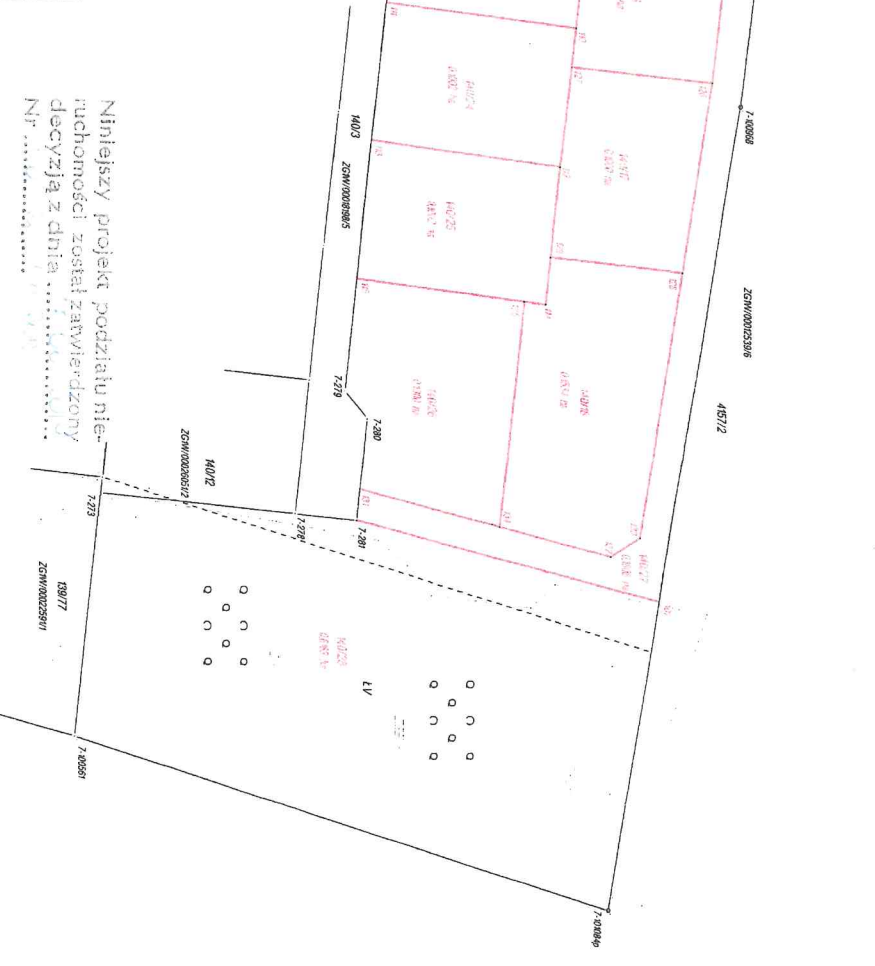

Lp	Działki ewidencyjne	Pole powier. działki [ha]	Rozdzielony ułosa			Pole powier. ułosa w części ewidencyjnej [ha]	N działki ewidencyjnej	Podobieństwo	Pole powier. działki [ha]	Rozdzielony ułosa			Pole powier. ułosa w części ewidencyjnej [ha]	Uwagi	
			OFU	OZU	OZK					OFU	OZU	OZK			
1	081201_5.0007.140/2	2,2827	R	R	VI	1,7306	140/13	0,1802	S	K	VI	0,1802	podział, 140/2, oporci Nr ewidencyjny zgłoszenia GK.6640.80.2019		
			L	L	V	0,5521	140/14	0,1002	B	R	VI	0,1002			
							140/15	0,1002	B	R	VI	0,1002			
							140/18	0,1802	R	R	VI	0,1802			
							140/17	0,1000	R	R	VI	0,1000			
							140/18	0,1554	R	R	VI	0,1554			
							140/19	0,1802	R	R	VI	0,1802			
							140/20	0,1002	R	R	VI	0,1002			
							140/21	0,1802	R	R	VI	0,1802			
							140/22	0,1802	R	R	VI	0,1802			
							140/23	0,1802	R	R	VI	0,1802			
							140/24	0,1802	R	R	VI	0,1802			
							140/25	0,1802	R	R	VI	0,1802			
							140/26	0,1802	R	R	VI	0,1802			
							140/27	0,1808	R	R	VI	0,1808			
							140/28	0,6153	L	L	VI	0,6153			
Razem stan nowy												2,2827		2,2827	

razem słowiec: dwa hektary dwa tysiące osiemset dwa dziesiąta siedem milionów kw.

2019-08-11
Z MIA SŁAWA
Agencja Nieruchomości
Borisloff

Niniejszy projekt podziału nieruchomości został zatwierdzony decyzją z dnia