



Załącznik nr 1 do Uchwały Rady Miejskiej w Sławie z dnia
w sprawie przystąpienia do sporządzenia miejscowego planu zagospodarowania przestrzennego
dla terenów położonych w obrębie wsi Lubatów.

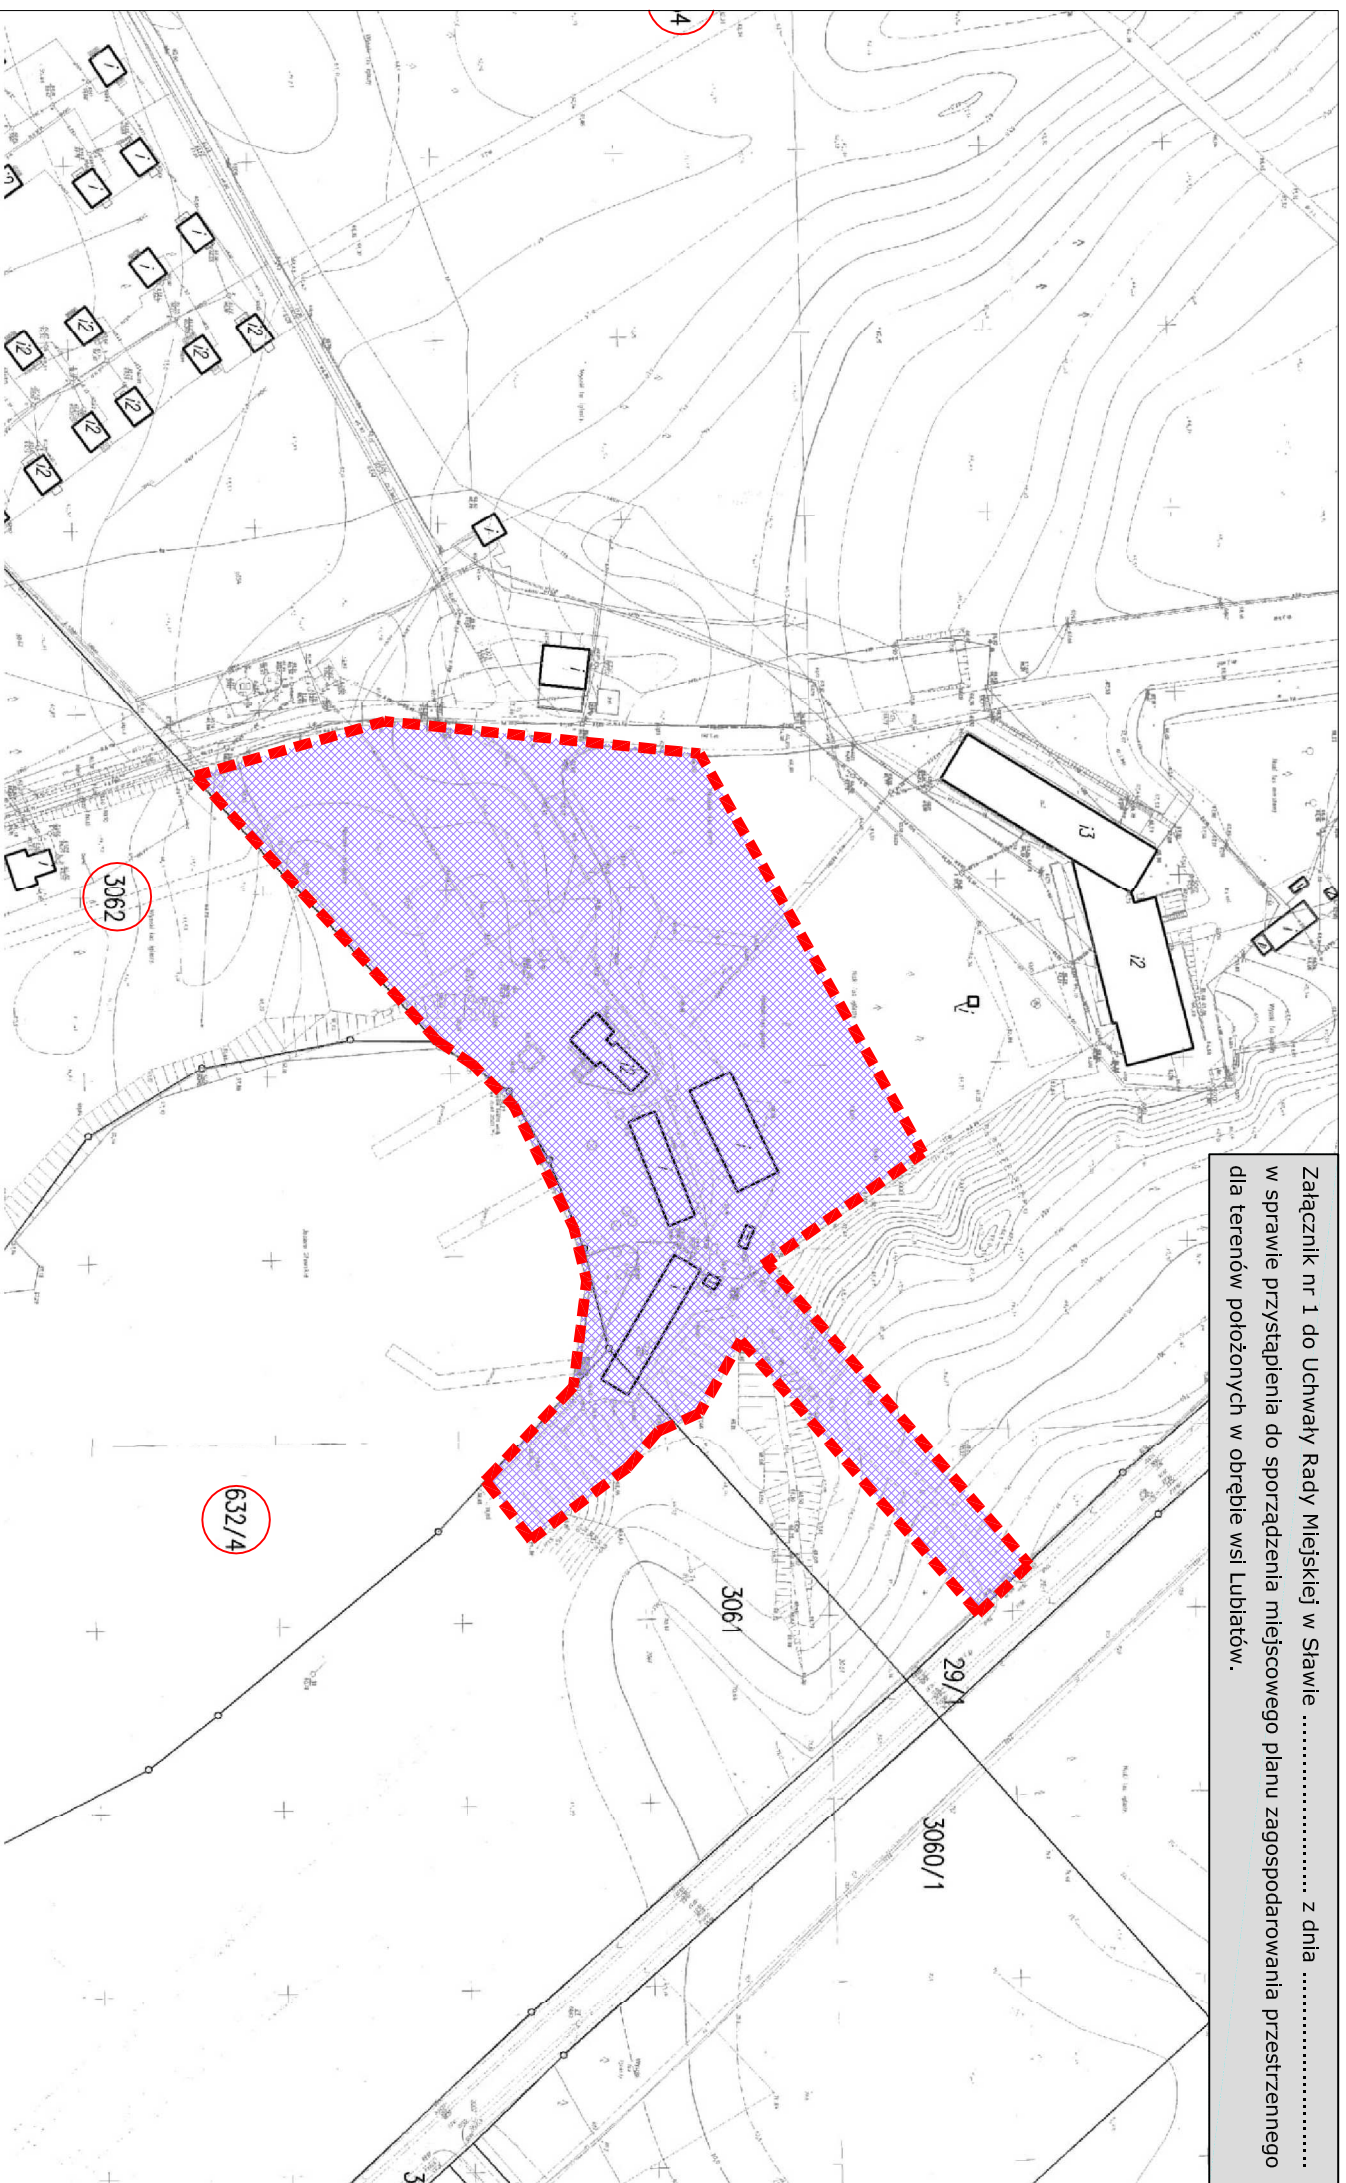

OZNACZENIA:

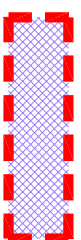

granice obszaru objętego opracowaniem