




MIEJSCOWY PLAN ZAGOSPODAROWANIA PRZESTRZENNEGO DLA CZĘŚCI DZIAŁKI 262/23 POŁOŻONEJ W OBRĘBIE MIASTA SŁAWA SKALA 1:1000

Załącznik nr 1
do Uchwały Nr
Rady Miejskiej w Sławie
z dnia 2020

WYRYS ZE STUDYUM UWARUNKOWAŃ I KIERUNKÓW
ZAGOSPODAROWANIA PRZESTRZENNEGO GMINY SŁAWA

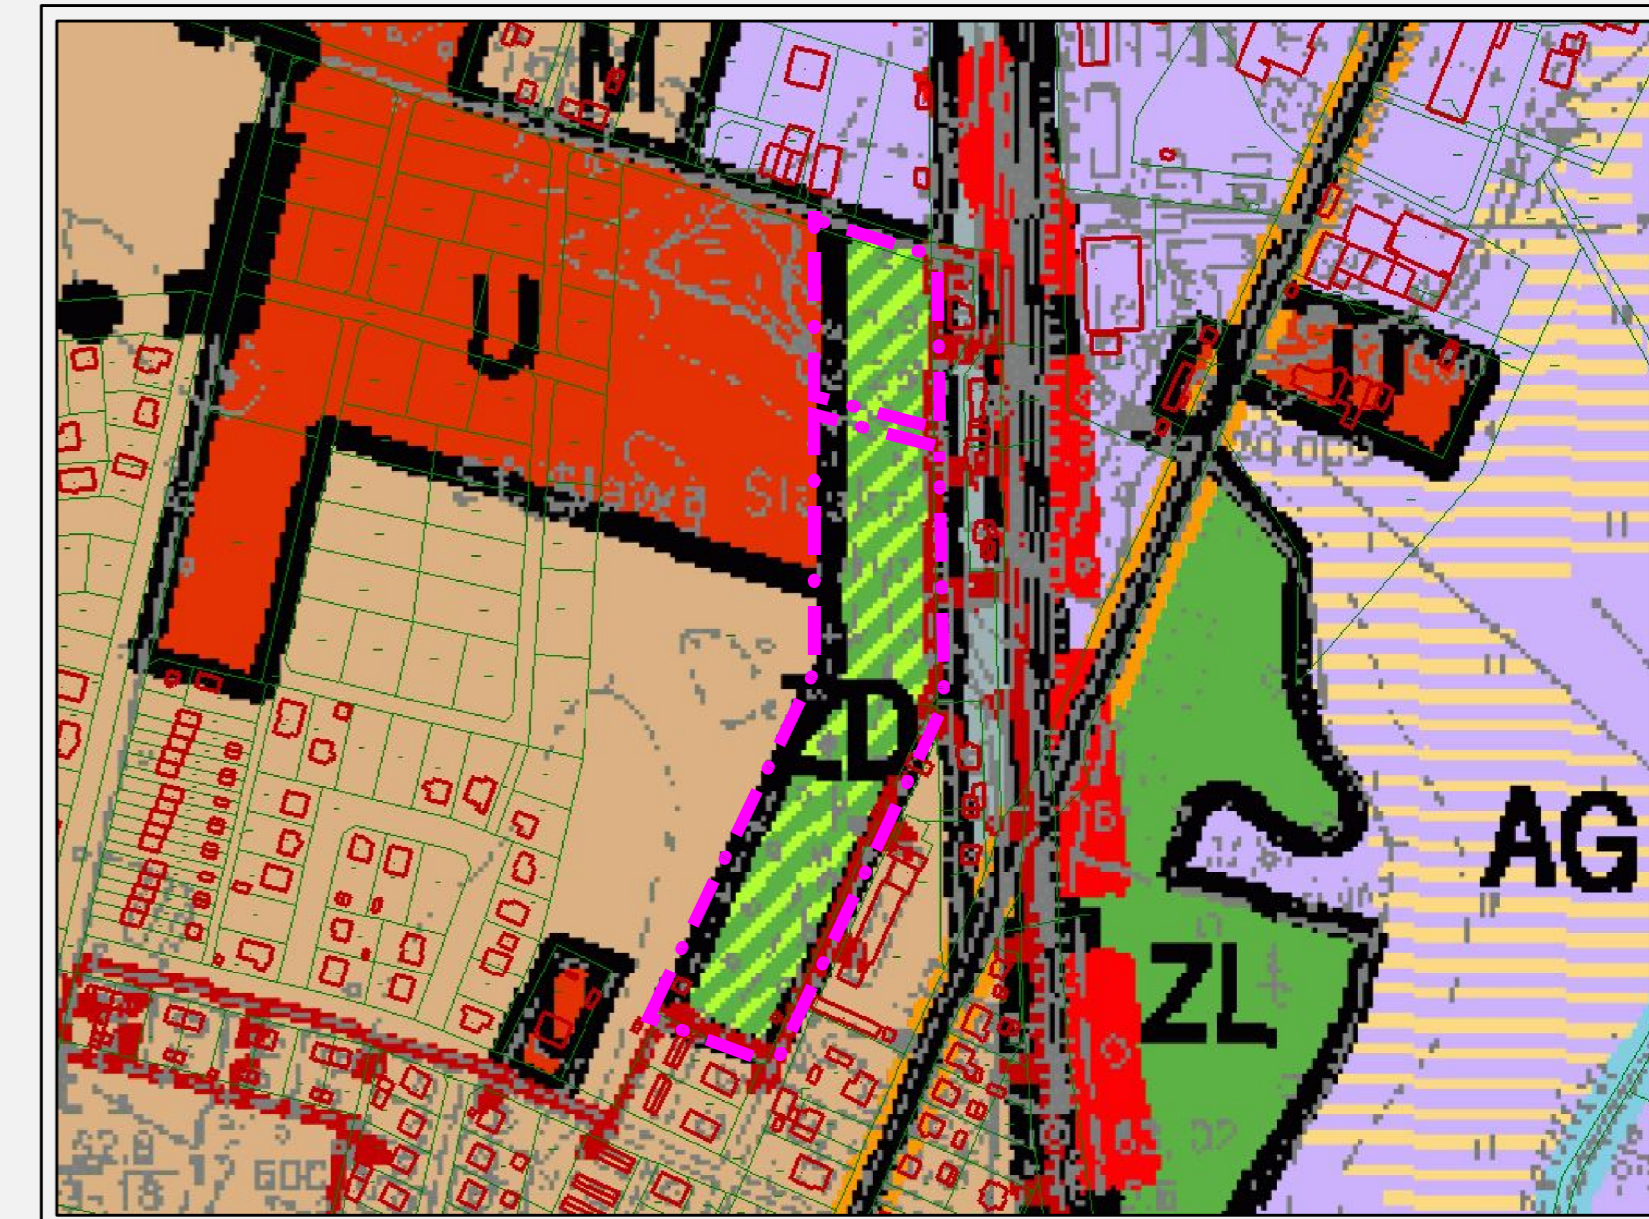

LEGENDA:
OZNACZENIA OGÓLNE:

- Granica opracowania miejscowego planu zagospodarowania przestrzennego
- Linie rozgraniczające tereny o różnym przeznaczeniu lub różnych zasadach zagospodarowania
- Nieprzekraczalne linie zabudowy

Ustalenia funkcjonalne

- ZD Tereny ogódków działkowych

Teren opracowania znajduje się w całości w granicach:
- Obszaru Specjalnej Ochrony ptaków Natura 2000 "Pojezierze Sławskie", kod PLB300011
Oznaczenia informacyjne

- 6m Wymiary



0m 50m 100m



Pracownia Projektowo-Usługowa "GAMA"
55-120 Oborniki Śląskie ul. H. Pobożnego 12
tel./fax (071) 352 51 30

Miejscowy plan zagospodarowania przestrzennego
dla części działki 262/23 położonej w obrębie miasta Sława

GŁÓWNY PROJEKTANT PLANU	mgr inż. Zbigniew Gatuszka
PROJEKTANT	mgr inż. Ziemiowit Folcik
WSPÓŁPRACA	mgr inż. Krzysztof Mularczyk mgr inż. Małgorzata Studenna

DATA : 2020r.