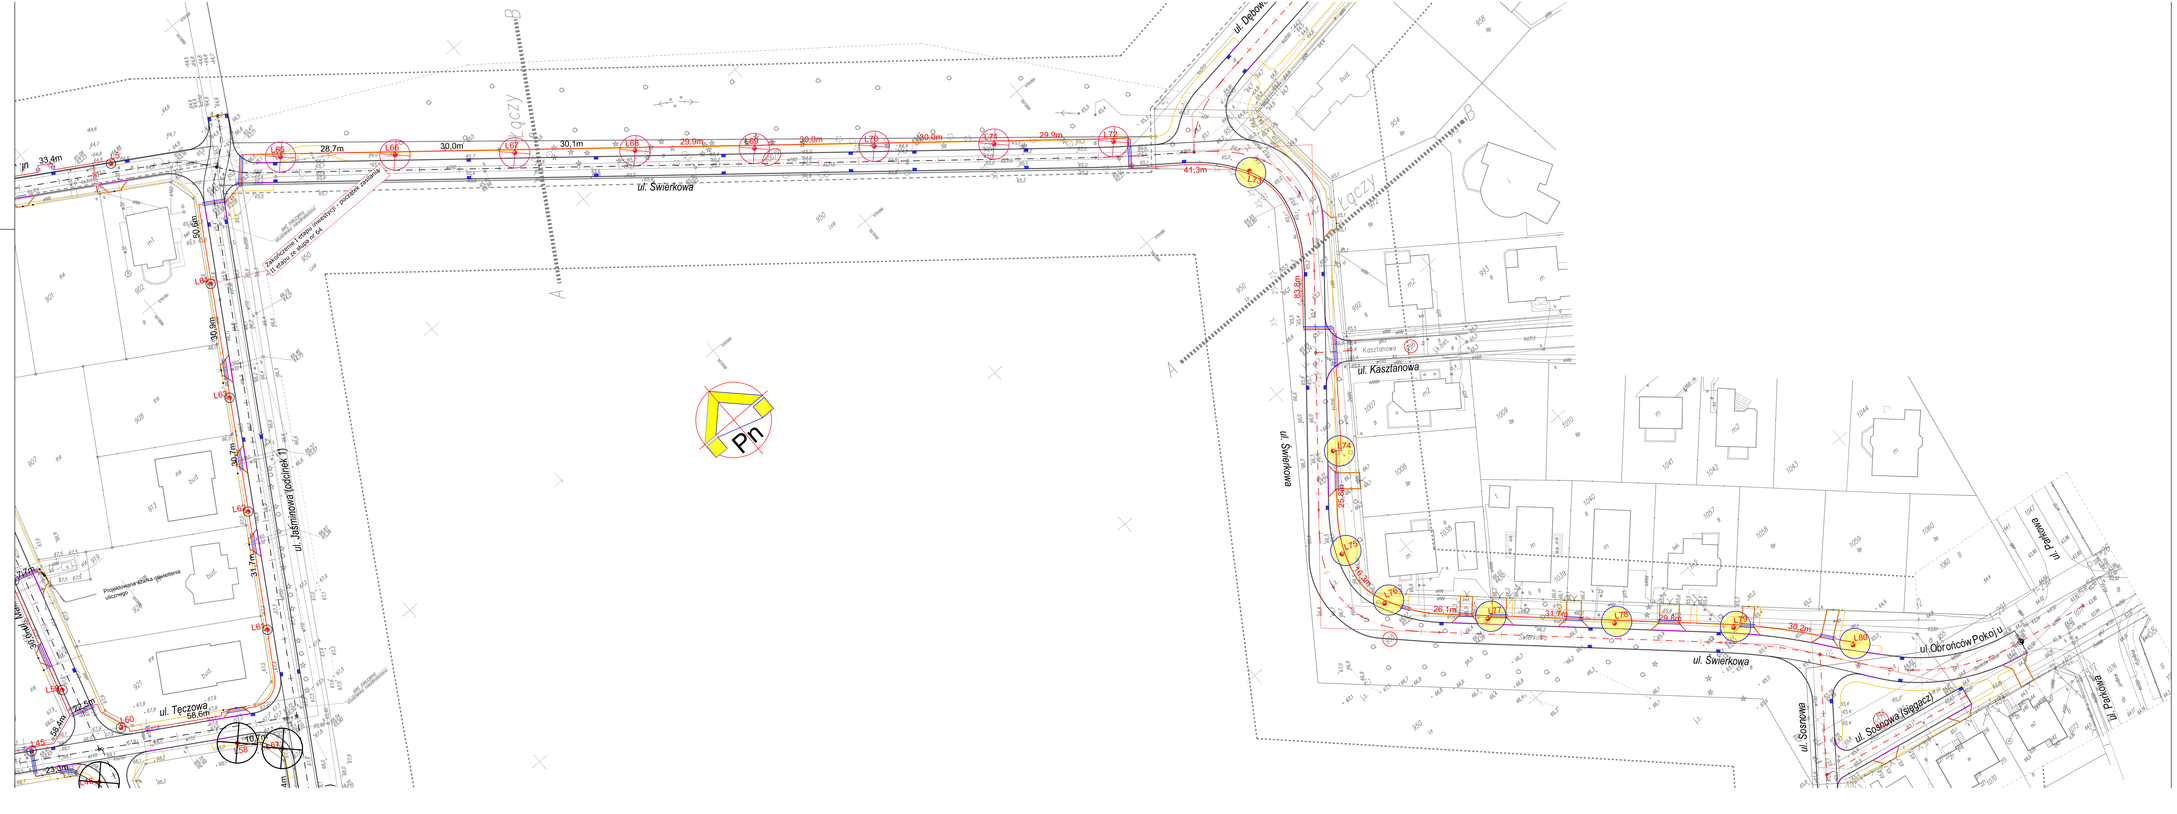

LEGENDA

- PROJEKTOWANE KRAWĘŻNIKI WYSTAJĄCE
- PROJEKTOWANE KRAWĘŻNIKI OBNIŻONE
- PROJEKTOWANE KRAWĘŻNIKI WTOPIONE
- PROJEKTOWANE OBRZEŻA CHODNIKOWE
- L6 PROJEKTOWANA LAMPA OŚWIETLENIOWA
- PROJEKTOWANY KABEL ELEKTRYCZNY YAKY
- PROJEKTOWANA RURA OCHRONNA AROT TYPU SRS 110
- 193/2 NUMERY DZIAŁEK INWESTYCJI

Punkty świetlne przewidziane do realizacji
L73, L74, L75, L76, L77, L78, L79, L80

Punkty nieobjęte zakresem inwestycji
UWAGA: pozostawić zapas kabla na każdy słup
- pętla po 4,0 m na kolejny etap realizacji inwestycji

PROSYSTEM
Biuro Projektów i Realizacji Inwestycji
ul. Bolesława Śmiałego 30/75, 60-6
tel. (61) 622 99 15, fax: (61) 622
www.prosystem-poznan.pl
e-mail: biuro@prosystem-poznan.pl

Inwestor / Investor
Gmina Sława
67-410 Sława, ul. Henryka Pobożnego 10

Branch / Branża: ELEKTRYCZNA

Project Phase / Stadium opracowania: PROJEKT BUD-WYK

Investment / Jednostka Nazwa inwestycji / Jednostka: Przebudowa ulic: Dębowej, Sosnowej, Świerkowej, Jaśminowej, Miodowej, Tęczowej, Poziomkowej, Malinowej oraz Obrońców Pokoju w miejscowości

Theme / Temat: Oświetlenie uliczne

Collaborators / Zespół projektowy:		Number of qualification / Numer uprawnień	Signature
Main designer / Projektant			
Main designer / Projektant	Inż. Jan Waliszewski	183/93/Pw instalacyjno-inżynieryjna	
Verification / Sprawdził	mgr inż. Rafał Nowicki	7131-7132/178/PWI/2001 instalacyjna	
Director / Dyrektor	mgr inż. Julian Kałuba	68/87/Pw	

Drawing content / Treść rysunku: PLAN SYTUACYJNY

Project number / Numer projektu	Date / Data	Scale / Skala	Number drawing / Numer rysunku
14/2015	09.2015	1: 500	02.0