PROJEKT ZAGOSPODAROWANIA DZIAŁKI NR EWID. 238/2 OBRĘBIE WSI ŁUPICE, GMINA SŁAWA	
1.	ISTNIEJĄCY ZESTAW ZABAWOWY
2.	BUJAK KONICZYNKA
3.	BUJAK WAŻKA
4.	HUŚTAWKA BOCIANIE GNIAZDO
	STREFA BEZPIECZEŃSTWA
	GRANICA DZIAŁKI
238/2	NUMER DZIAŁKI

UWAGA :

Dokładna lokalizacja urządzeń zostanie wskazana przez Zamawiającą przed montażem urządzeń.

MAPA DO CELÓW PROJEKTOWYCH		
Oznaczenie kancelaryjne zgłoszenia pracy geodezyjnej		**GK.6640. 394 .2018**
Nazwa miejscowości		**ŁUPICE**
Jednostka ewidencyjna	identyfikator	081201_5
	nazwa	SŁAWA
Obręb ewidencyjny	identyfikator	**0011**
	nazwa	**ŁUPICE**
Skala mapy		1:500
Nazwa układu współrzędnych	prostokątnych płaskich	2000/5
	układu wysokości	KRONSZTAD
Sekcja mapy		5.167.30.03.4
Nr działki		**238/2**
Oznaczenie granic obszaru, który był przedmiotem aktualizacji		----------
Informacje o służebnościach gruntowych mających wpływ na zagospodarowanie gruntów, zlokalizowanych w granicach projektowanej inwestycji *)		NIE BADANO
Data opracowania mapy		18.05.2018

Biuro Usług Geodezyjnych „GEO-SŁAWA"
Grzegorz Wolniczak
Radzyń, ul. Jowisza 5
67-410 Sława
tel. 607 494 115
NIP: 925-140-21-43 Regon: 977913936

.....
nazwa/imię i nazwisko wykonawcy

GEODETA UPRAWNIONY
Grzegorz Wolniczak
Radzyń, ul. Jowisza 5, 67-410 Sława
tel. 607 494 115
uprawnienia zawodowe nr 18022

.....
nr uprawnień i podpis geodety

*) należy podać skrótowy opis służebności gruntowej wraz ze sposobem jej oznaczenia na mapie, a w przypadku kiedy nie wykonano ustalenia obciążeń służebnościami – zamieścić stosowną informację

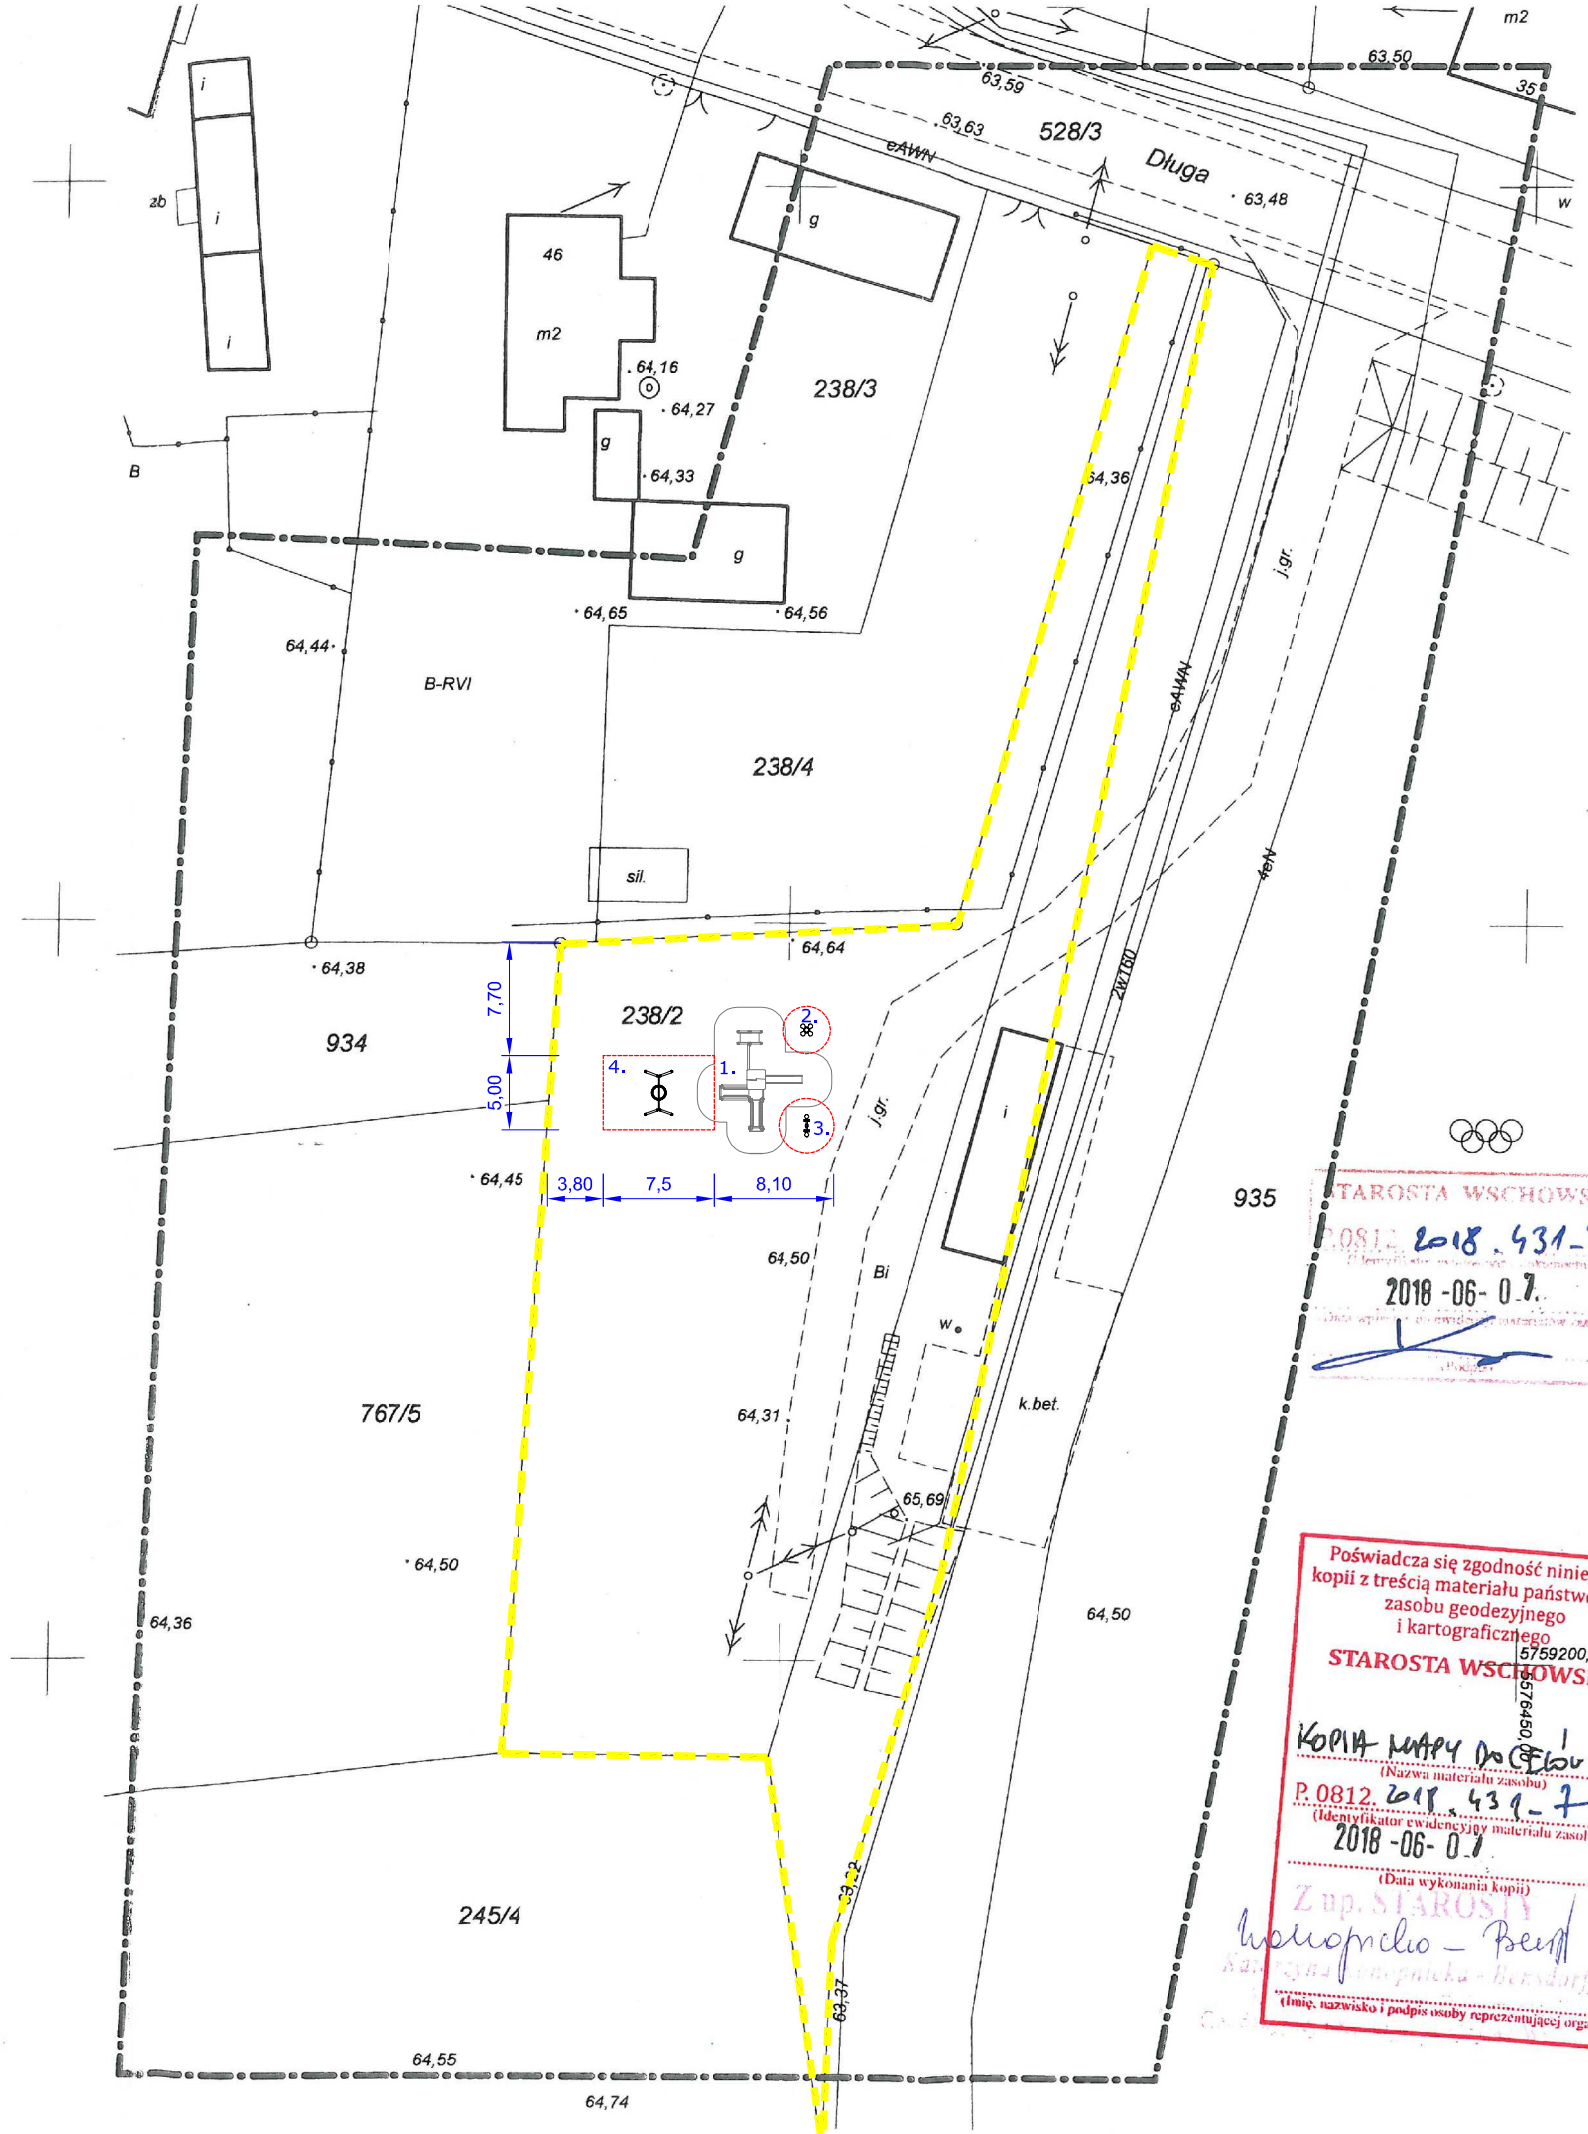

STAROSTA WSCHOWSKI
POSIE 2018.431-7
2018-06-07

Poświadcza się zgodność niniejszej kopii z treścią materiału państwowego zasobu geodezyjnego i kartograficznego
STAROSTA WSCHOWSKI
KOPIA MAPY DO CELÓW PROJ.
(Nazwa materiału zasobu)
P.0812.2018.431-7
(Identyfikator ewidencyjny materiału zasobu)
2018-06-07
(Data wykonania kopii)
Z up. STAROSTY
(Imię, nazwisko i podpis osoby reprezentującej organ)