




ZMIANA MIEJSCOWEGO PLANU ZAGOSPODAROWANIA PRZESTRZENNEGO TERENÓW POŁOŻONYCH W OBRĘBIE WRÓBLÓW, GMINA SŁAWA

SKALA 1:1000

Załącznik nr 1
do Uchwały nr / /17
Rady Miejskiej w Sławie
z dnia 2017 r.



50 0 50 100 150 200 METRY
SKALA

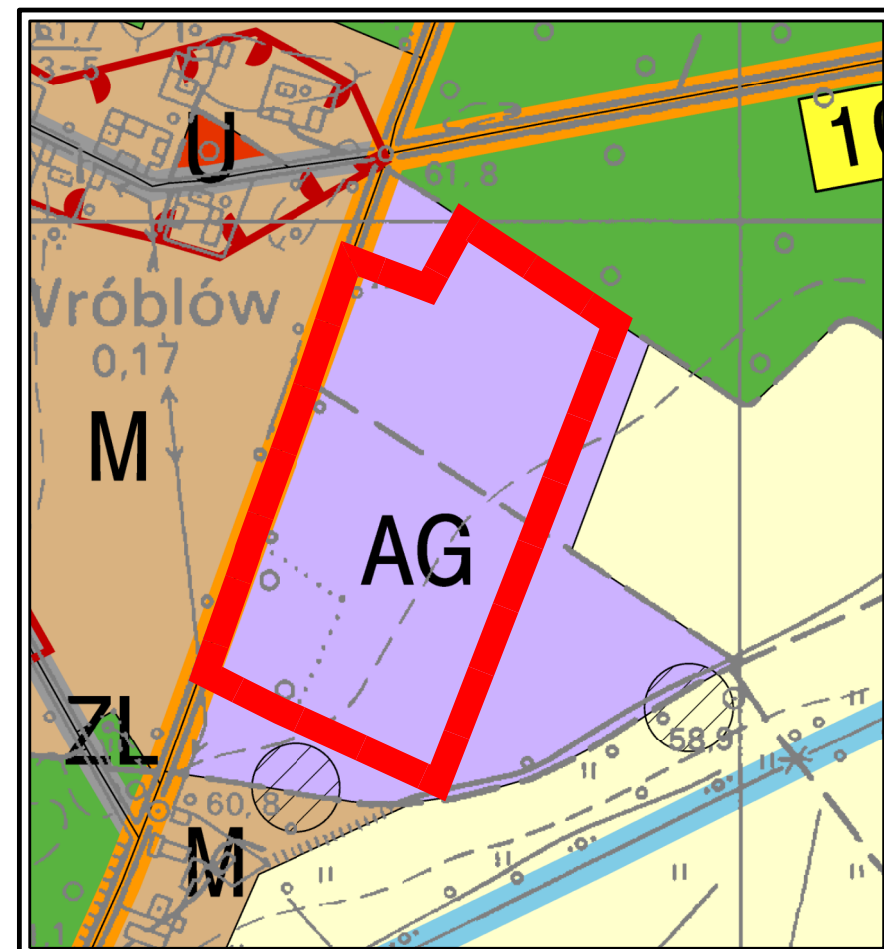

Wyrys ze studium uwarunkowań i kierunków zagospodarowania przestrzennego gminy Sława Uchwała Nr XIV/63/15 Rady Miejskiej w Sławie z dnia 24 września 2015 r.

LEGENDA:

OZNACZENIA OGÓLNE:

	Granica opracowania zmiany MPZP
	Linie rozgraniczające tereny o różnym przeznaczeniu lub różnych zasadach zagospodarowania
	Nieprzekraczalna linia zabudowy

USTALENIA FUNKCJONALNE:

	AG	Tereny aktywności gospodarczej
	KDW	Drogi wewnętrzne
	KS	Parkingi


Infrastruktura techniczna

	W	Tereny urządzeń zaopatrzenia w wodę
	E	Tereny urządzeń elektroenergetycznych
		Linie sieci elektroenergetycznych średniego napięcia

OZNACZENIA INFORMACYJNE:

	Wjazdy na teren zakładu
--	-------------------------

Cały obszar opracowania MPZP znajduje się w granicach Obszaru Specjalnej Ochrony ptaków Natura 2000 "Pojezierze Sławskie", kod PLB300011

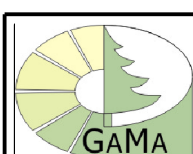

Pracownia Projektowo-Usługowa "GAMA"
55-120 Oborniki Śląskie ul. H. Pobożnego 12
tel./fax (071) 352 51 30

Zmiana miejscowego planu zagospodarowania przestrzennego terenów położonych w obrębie Wróblów, gmina Sława

GLÓWNY PROJEKTANT PLANU	mgr inż. Zbigniew Gałuszka	
PROJEKTANT	mgr inż. Małgorzata Studenna	
WSPÓŁPRACA	mgr inż. Krzysztof Mularczyk mgr inż. Ziemowit Folcik	
DATA : 2017 r.		