


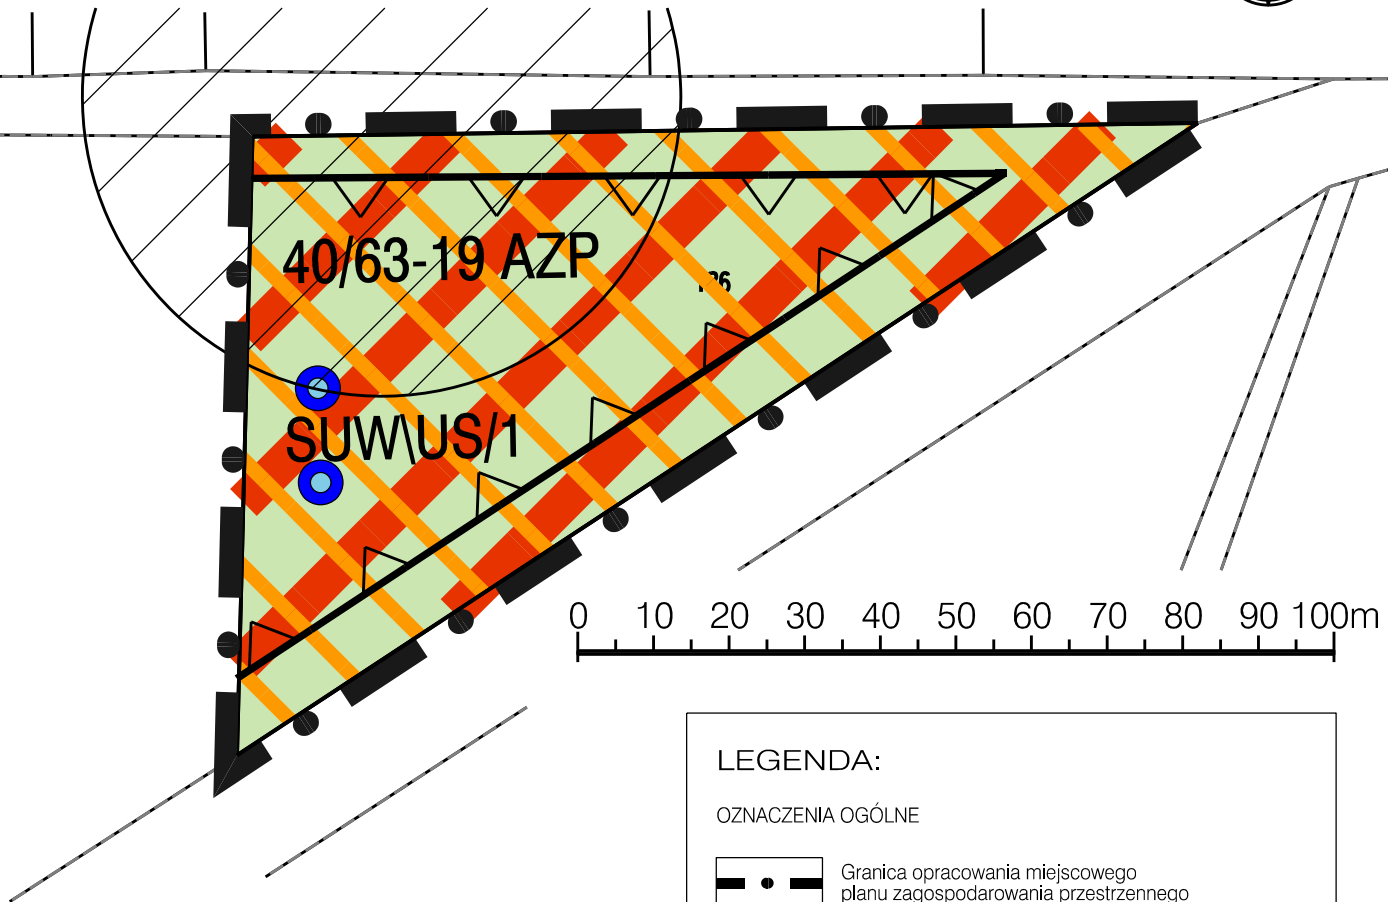

# MIEJSCOWY PLAN ZAGOSPODAROWANIA PRZESTRZENNEGO TERENÓW POŁOŻONYCH W OBREBACH GMINY SŁAWA ZAŁĄCZNIK NR 2 - OBREB KUŹNICA GŁOGOWSKA

SKALA 1:1000



Wyrys ze studium uwarunkowań i kierunków  
zagospodarowania przestrzennego gminy Sława



## LEGENDA:

### OZNACZENIA OGÓLNE

 Granica opracowania miejscowego planu zagospodarowania przestrzennego

### USTALENIA REGULACYJNE


 Linie rozgraniczające tereny o różnym przeznaczeniu lub różnych zasadach zagospodarowania

 Nieprzekraczalna linia zabudowy

### USTALENIA FUNKCYJNALNE

 Tereny komunalnej stacji uzdatniania wody oraz usług sportu i rekreacji

### USTALENIA STREFOWE

 Obszar lokalizacji odnawialnych źródeł energii - farmy fotowoltaiczne, o mocy powyżej 100 kW wraz ze strefą ochronną

### USTALENIA INFORMACYJNE

 Ujęcie wód podziemnych

Obszar objęty planem znajduje się w całości w granicach:  
- Obszaru Specjalnej Ochrony ptaków Natura 2000 "Pojezierze Sławskie", kod PLB300011,  
- Obszaru Chronionego Krajobrazu "Pojezierze Sławsko-Przemęckie"