


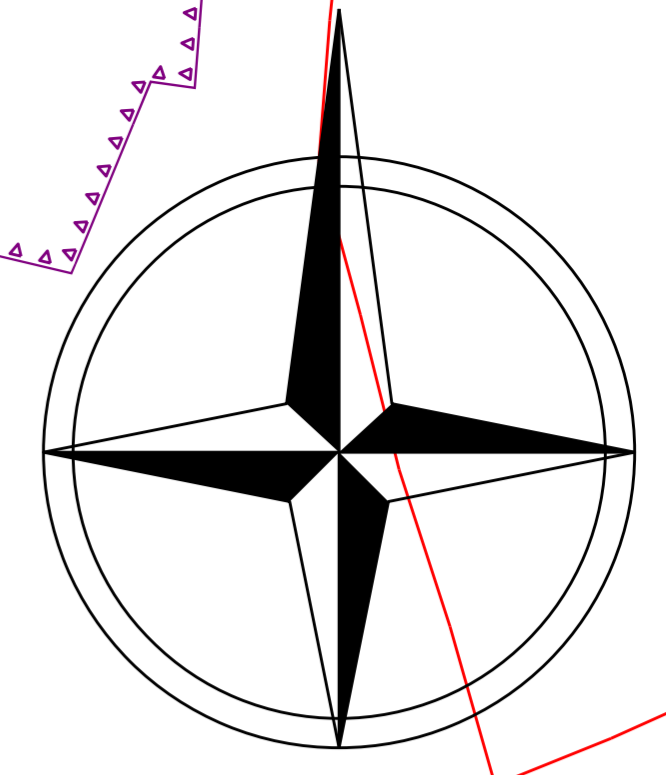

MIEJSCOWY PLAN ZAGOSPODAROWANIA PRZESTRZENNEGO TERENÓW POŁOŻONYCH W OBREBACH GMINY SŁAWA

ZAŁĄCZNIK NR 10 - OBREB WRÓBLÓW, SKALA 1:2000

rysunek przeskalowany do skali 1:3500



100 0 100 200 300 400 METRY
SKALA



Wyrys ze studium uwarunkowań i kierunków zagospodarowania przestrzennego gminy Sława

