





MIEJSCOWY PLAN ZAGOSPODAROWANIA PRZESTRZENNEGO TERENÓW POŁOŻONYCH W OBREBACH GMINY SŁAWA

ZAŁĄCZNIK NR 14 - OBREB BAGNO, SKALA 1:1000

załącznik nr 14
do Uchwały nr
Rady Miejskiej w Sławie
z dnia

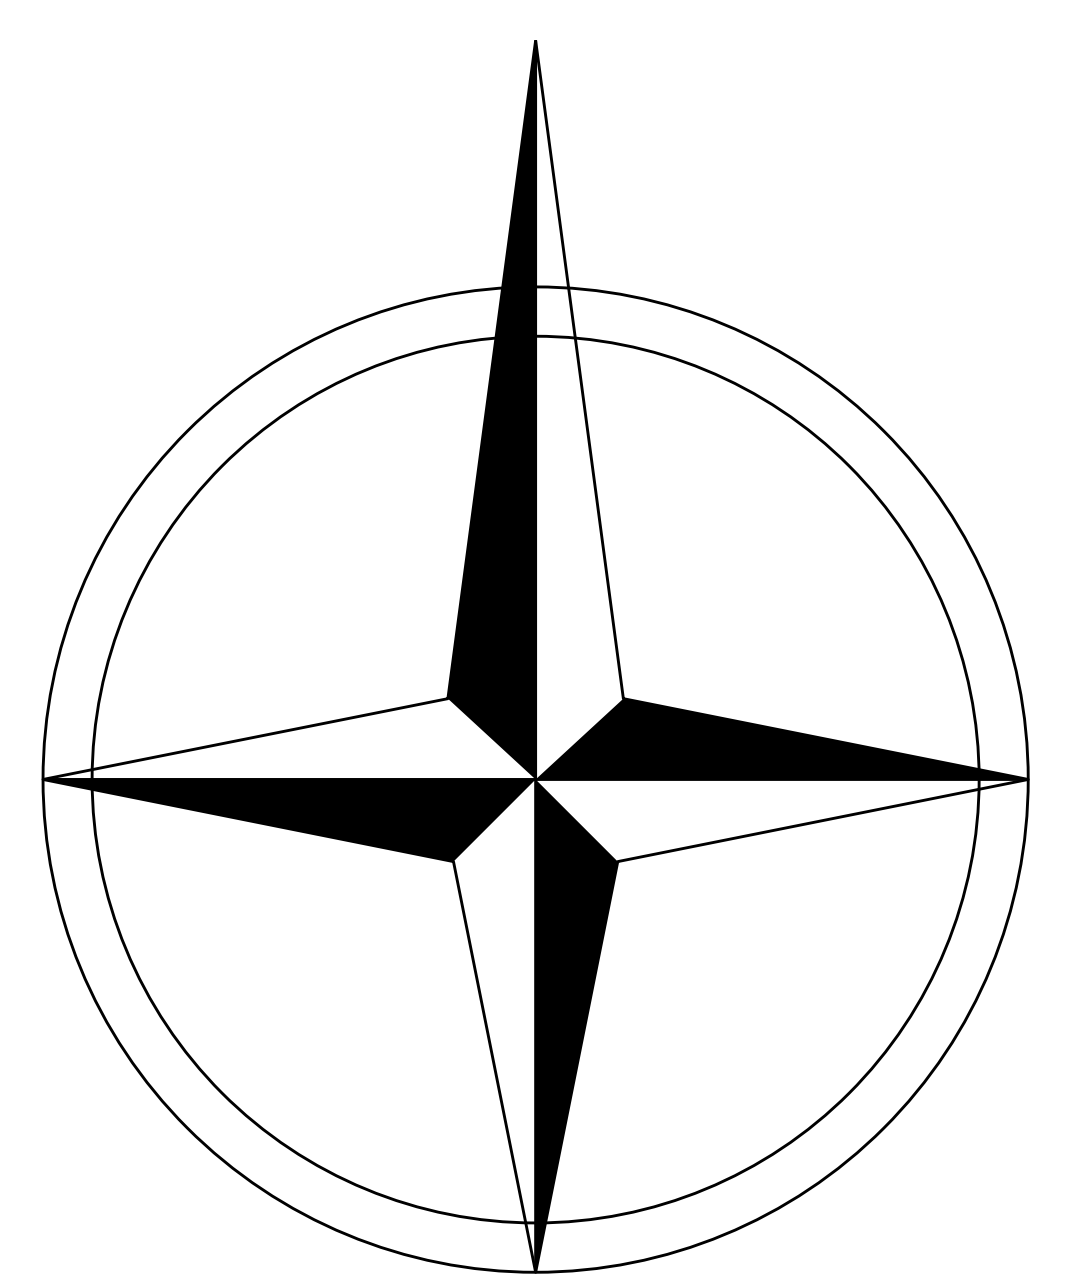

100 0 100 200 300 400 METRY
SKALA

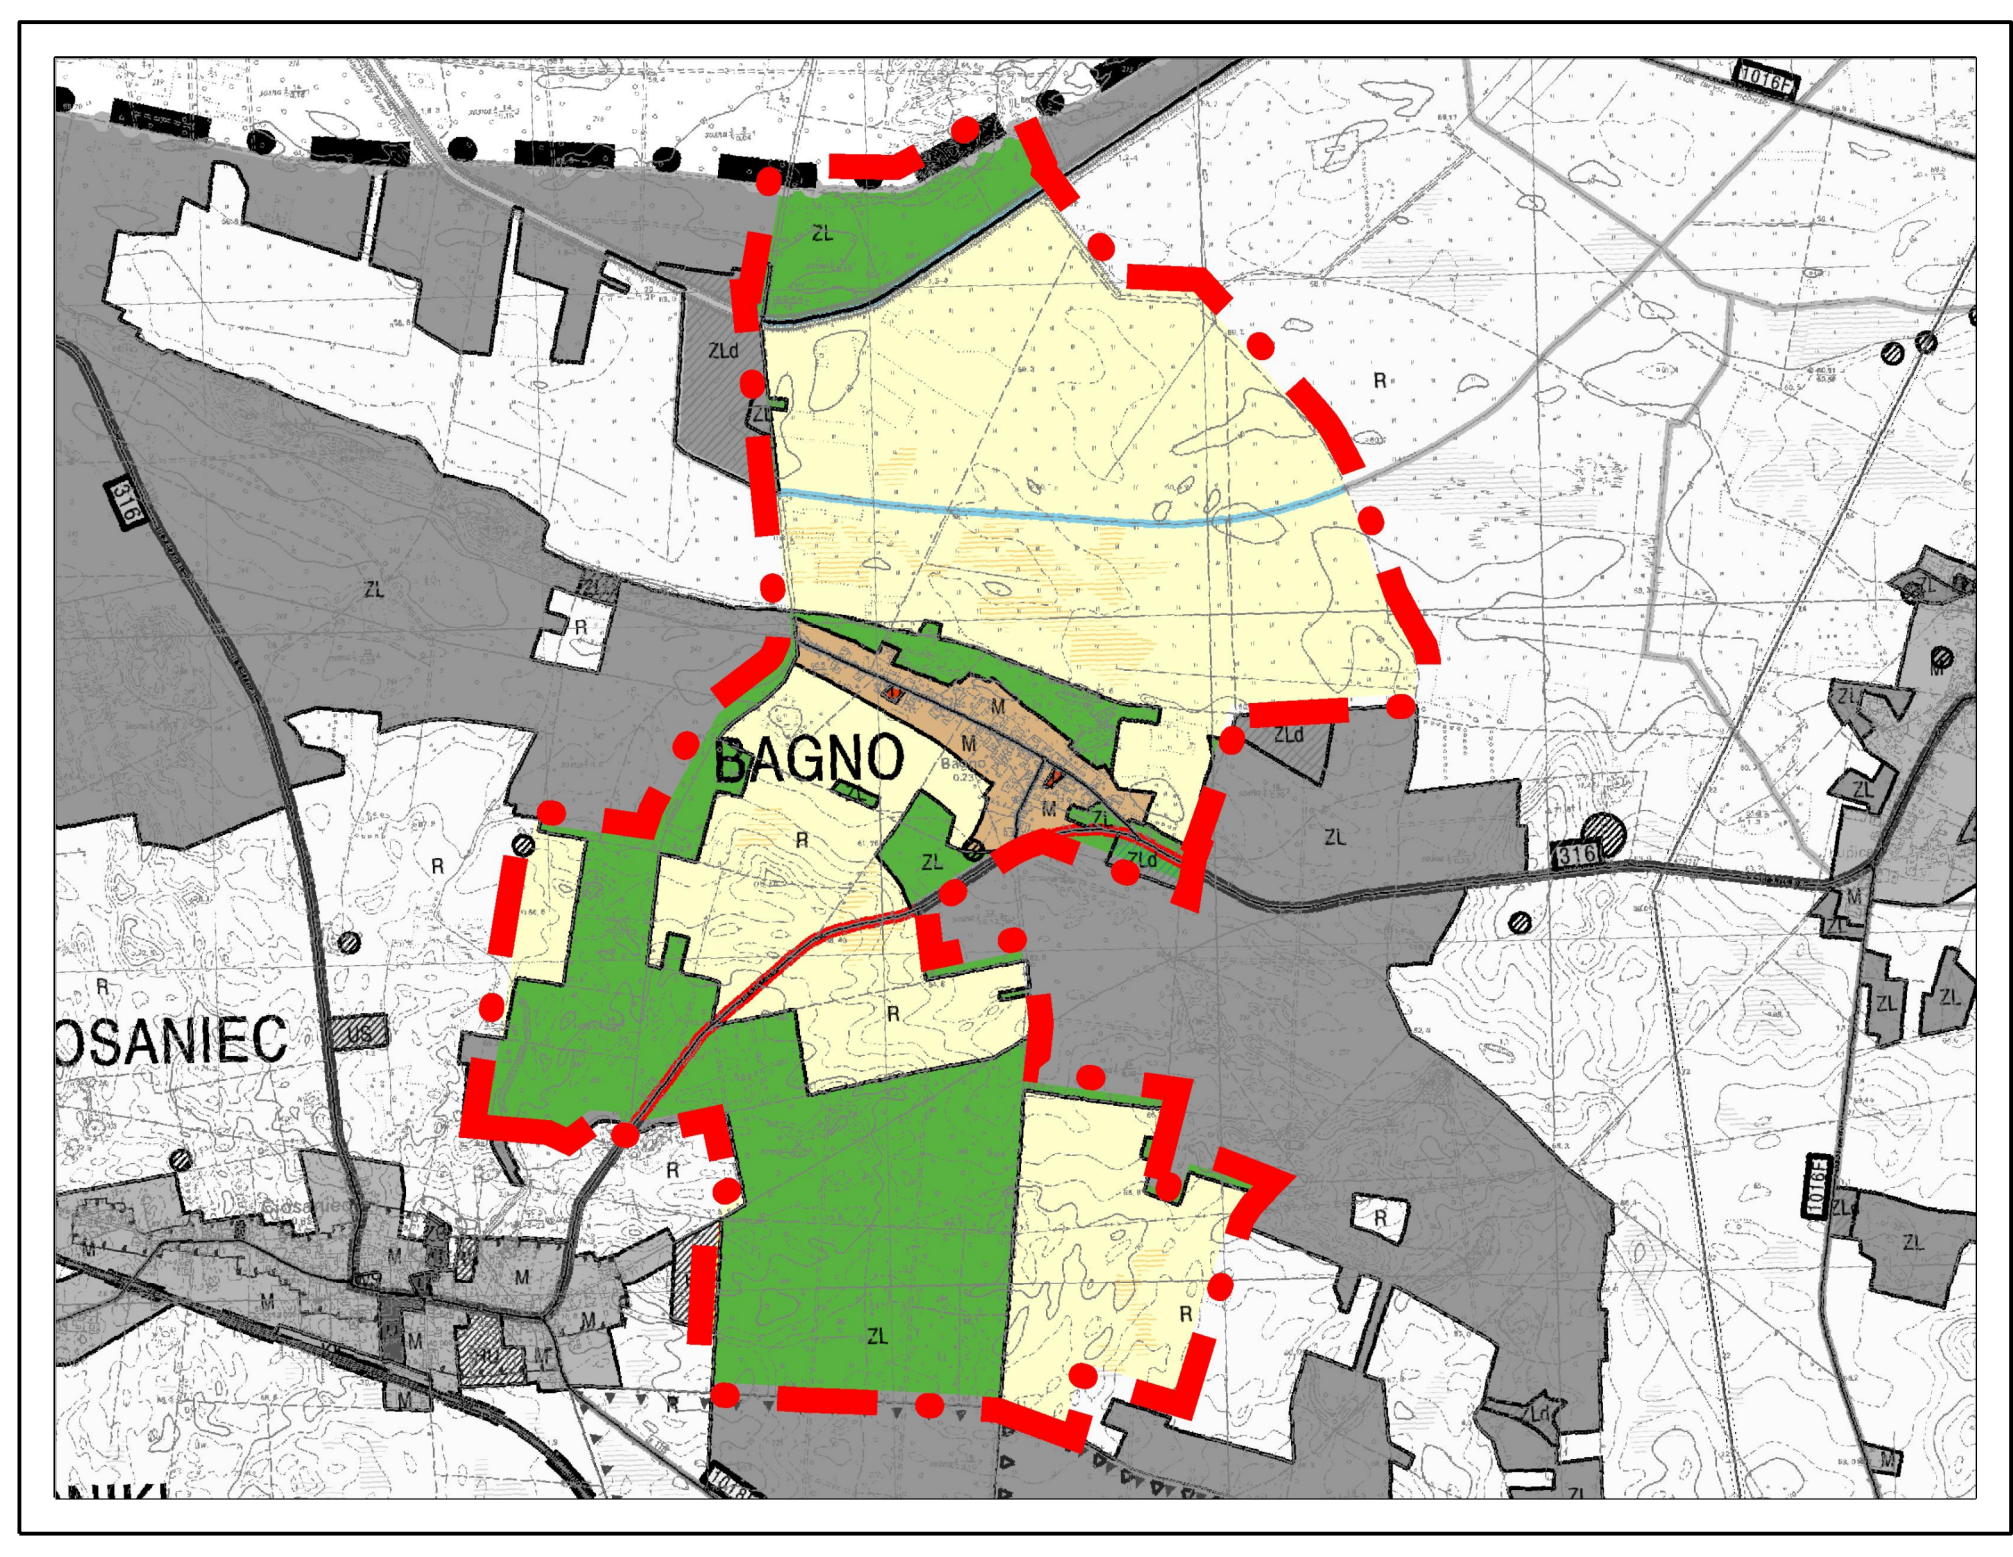

Wyrys ze studium uwarunkowań i kierunków zagospodarowania przestrzennego gminy Sława

