


Załącznik nr 2 do Uchwały Rady Miejskiej w Sławie Nr LVI/396/23 z dnia 27 kwietnia 2023 r. w sprawie nadania nazwy ulicy drodze wewnętrznej w miejscowości Radzyń

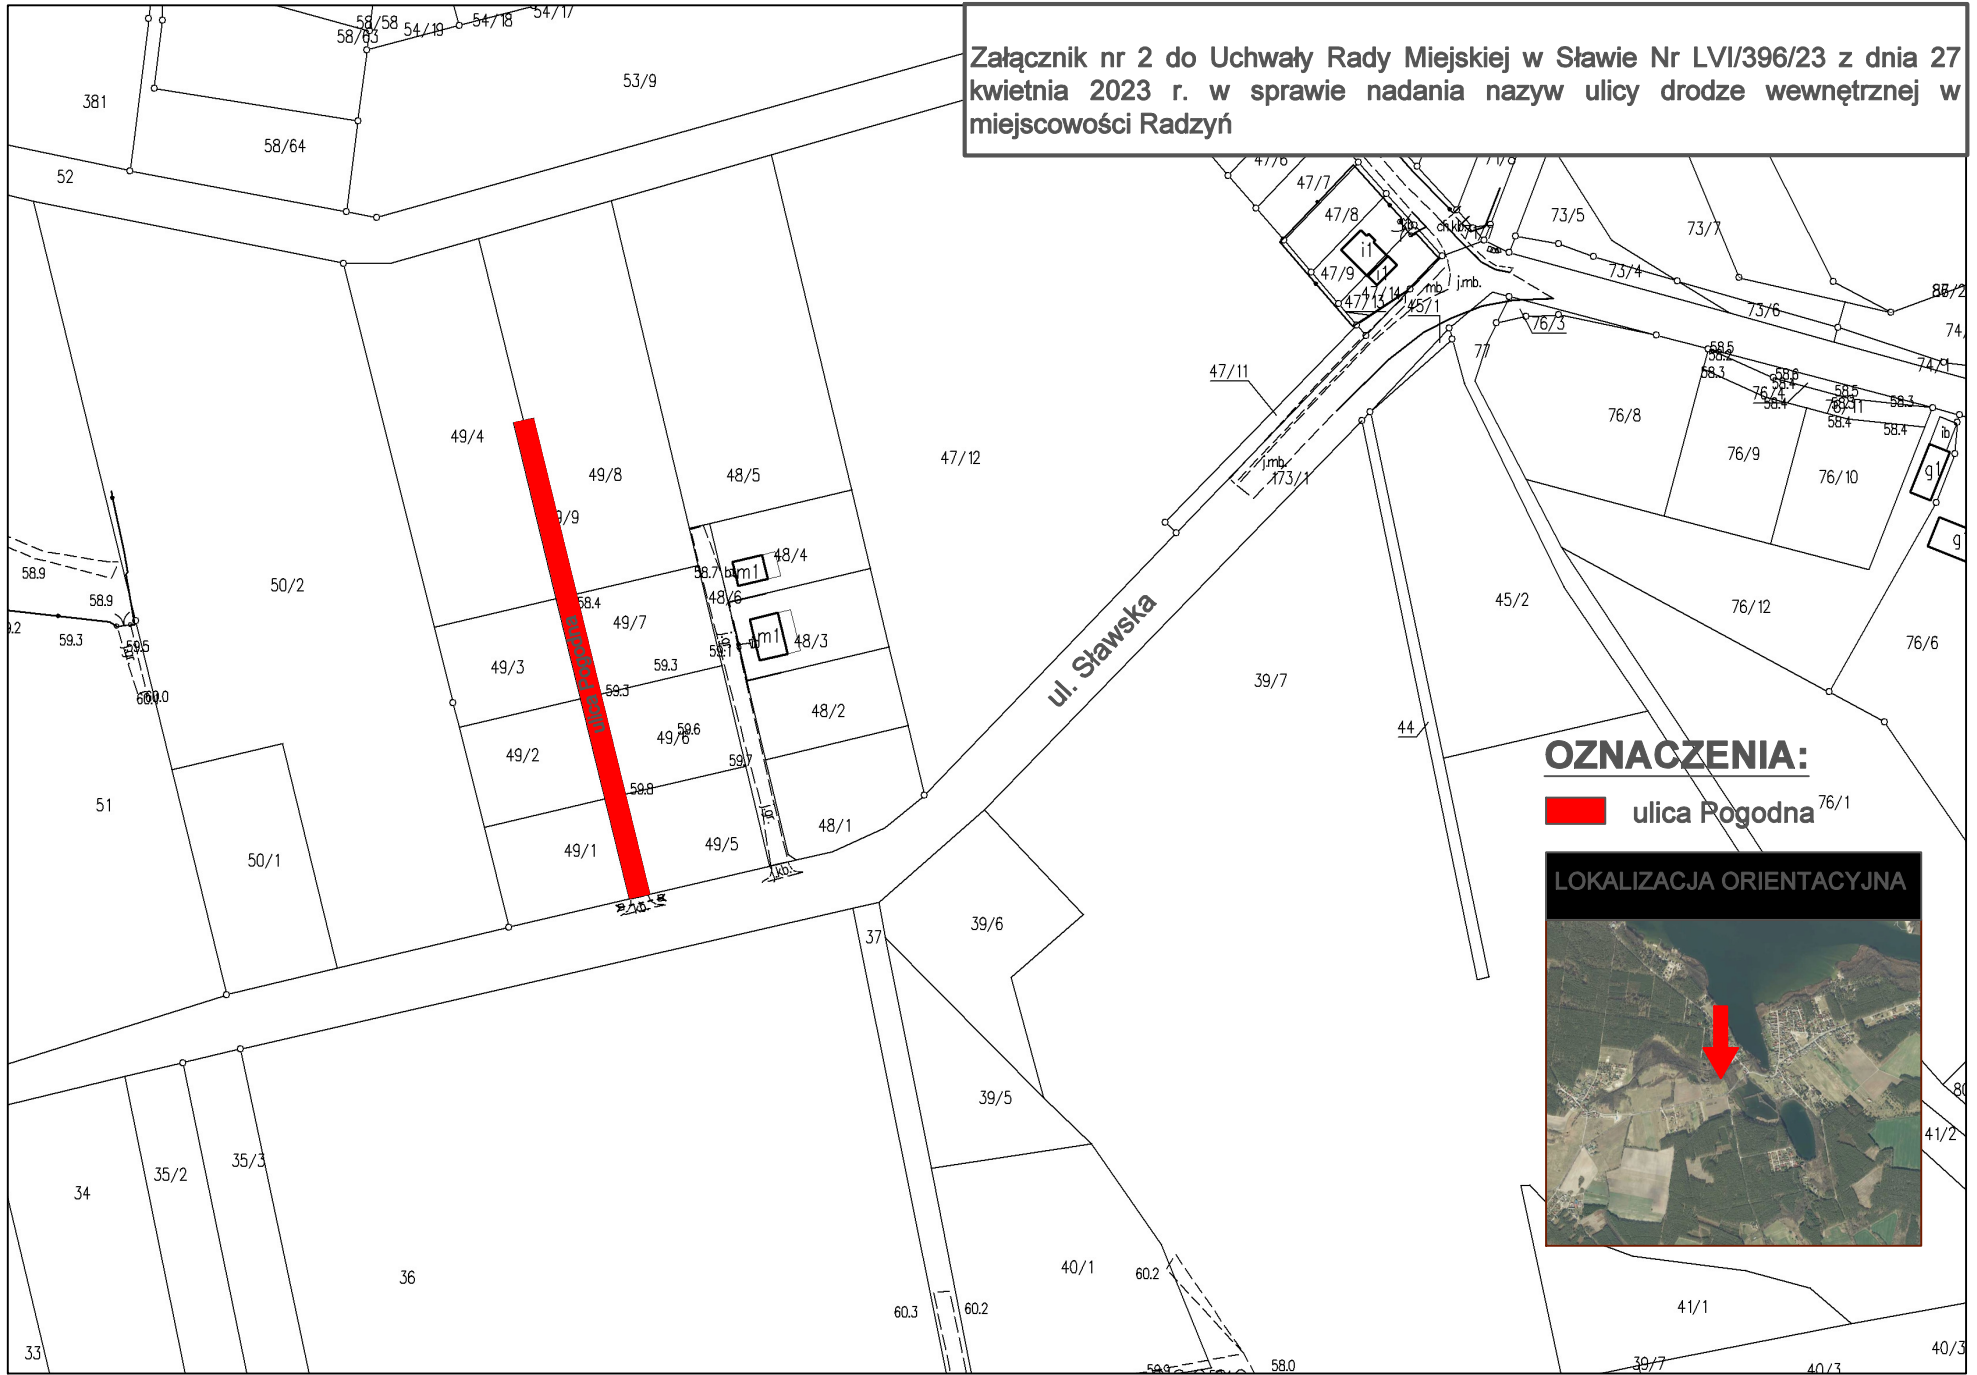

OZNACZENIA:

 ulica Pogodna 76/1

LOKALIZACJA ORIENTACYJNA

