





MIEJSCOWY PLAN ZAGOSPODAROWANIA PRZESTRZENNEGO TERENÓW POŁOŻONYCH  
W OBRĘBACH GMINY SŁAWA  
ZAŁĄCZNIK NR 15 - OBRĘB CIOSANIEC, SKALA 1:1000

załącznik nr 15



SKALA  
SKALA 1:1000  
4677 mm  
X  
5890 mm

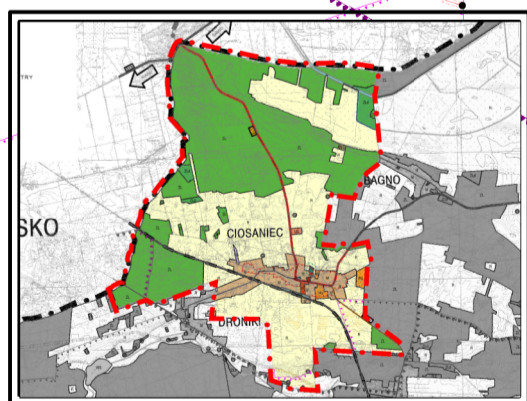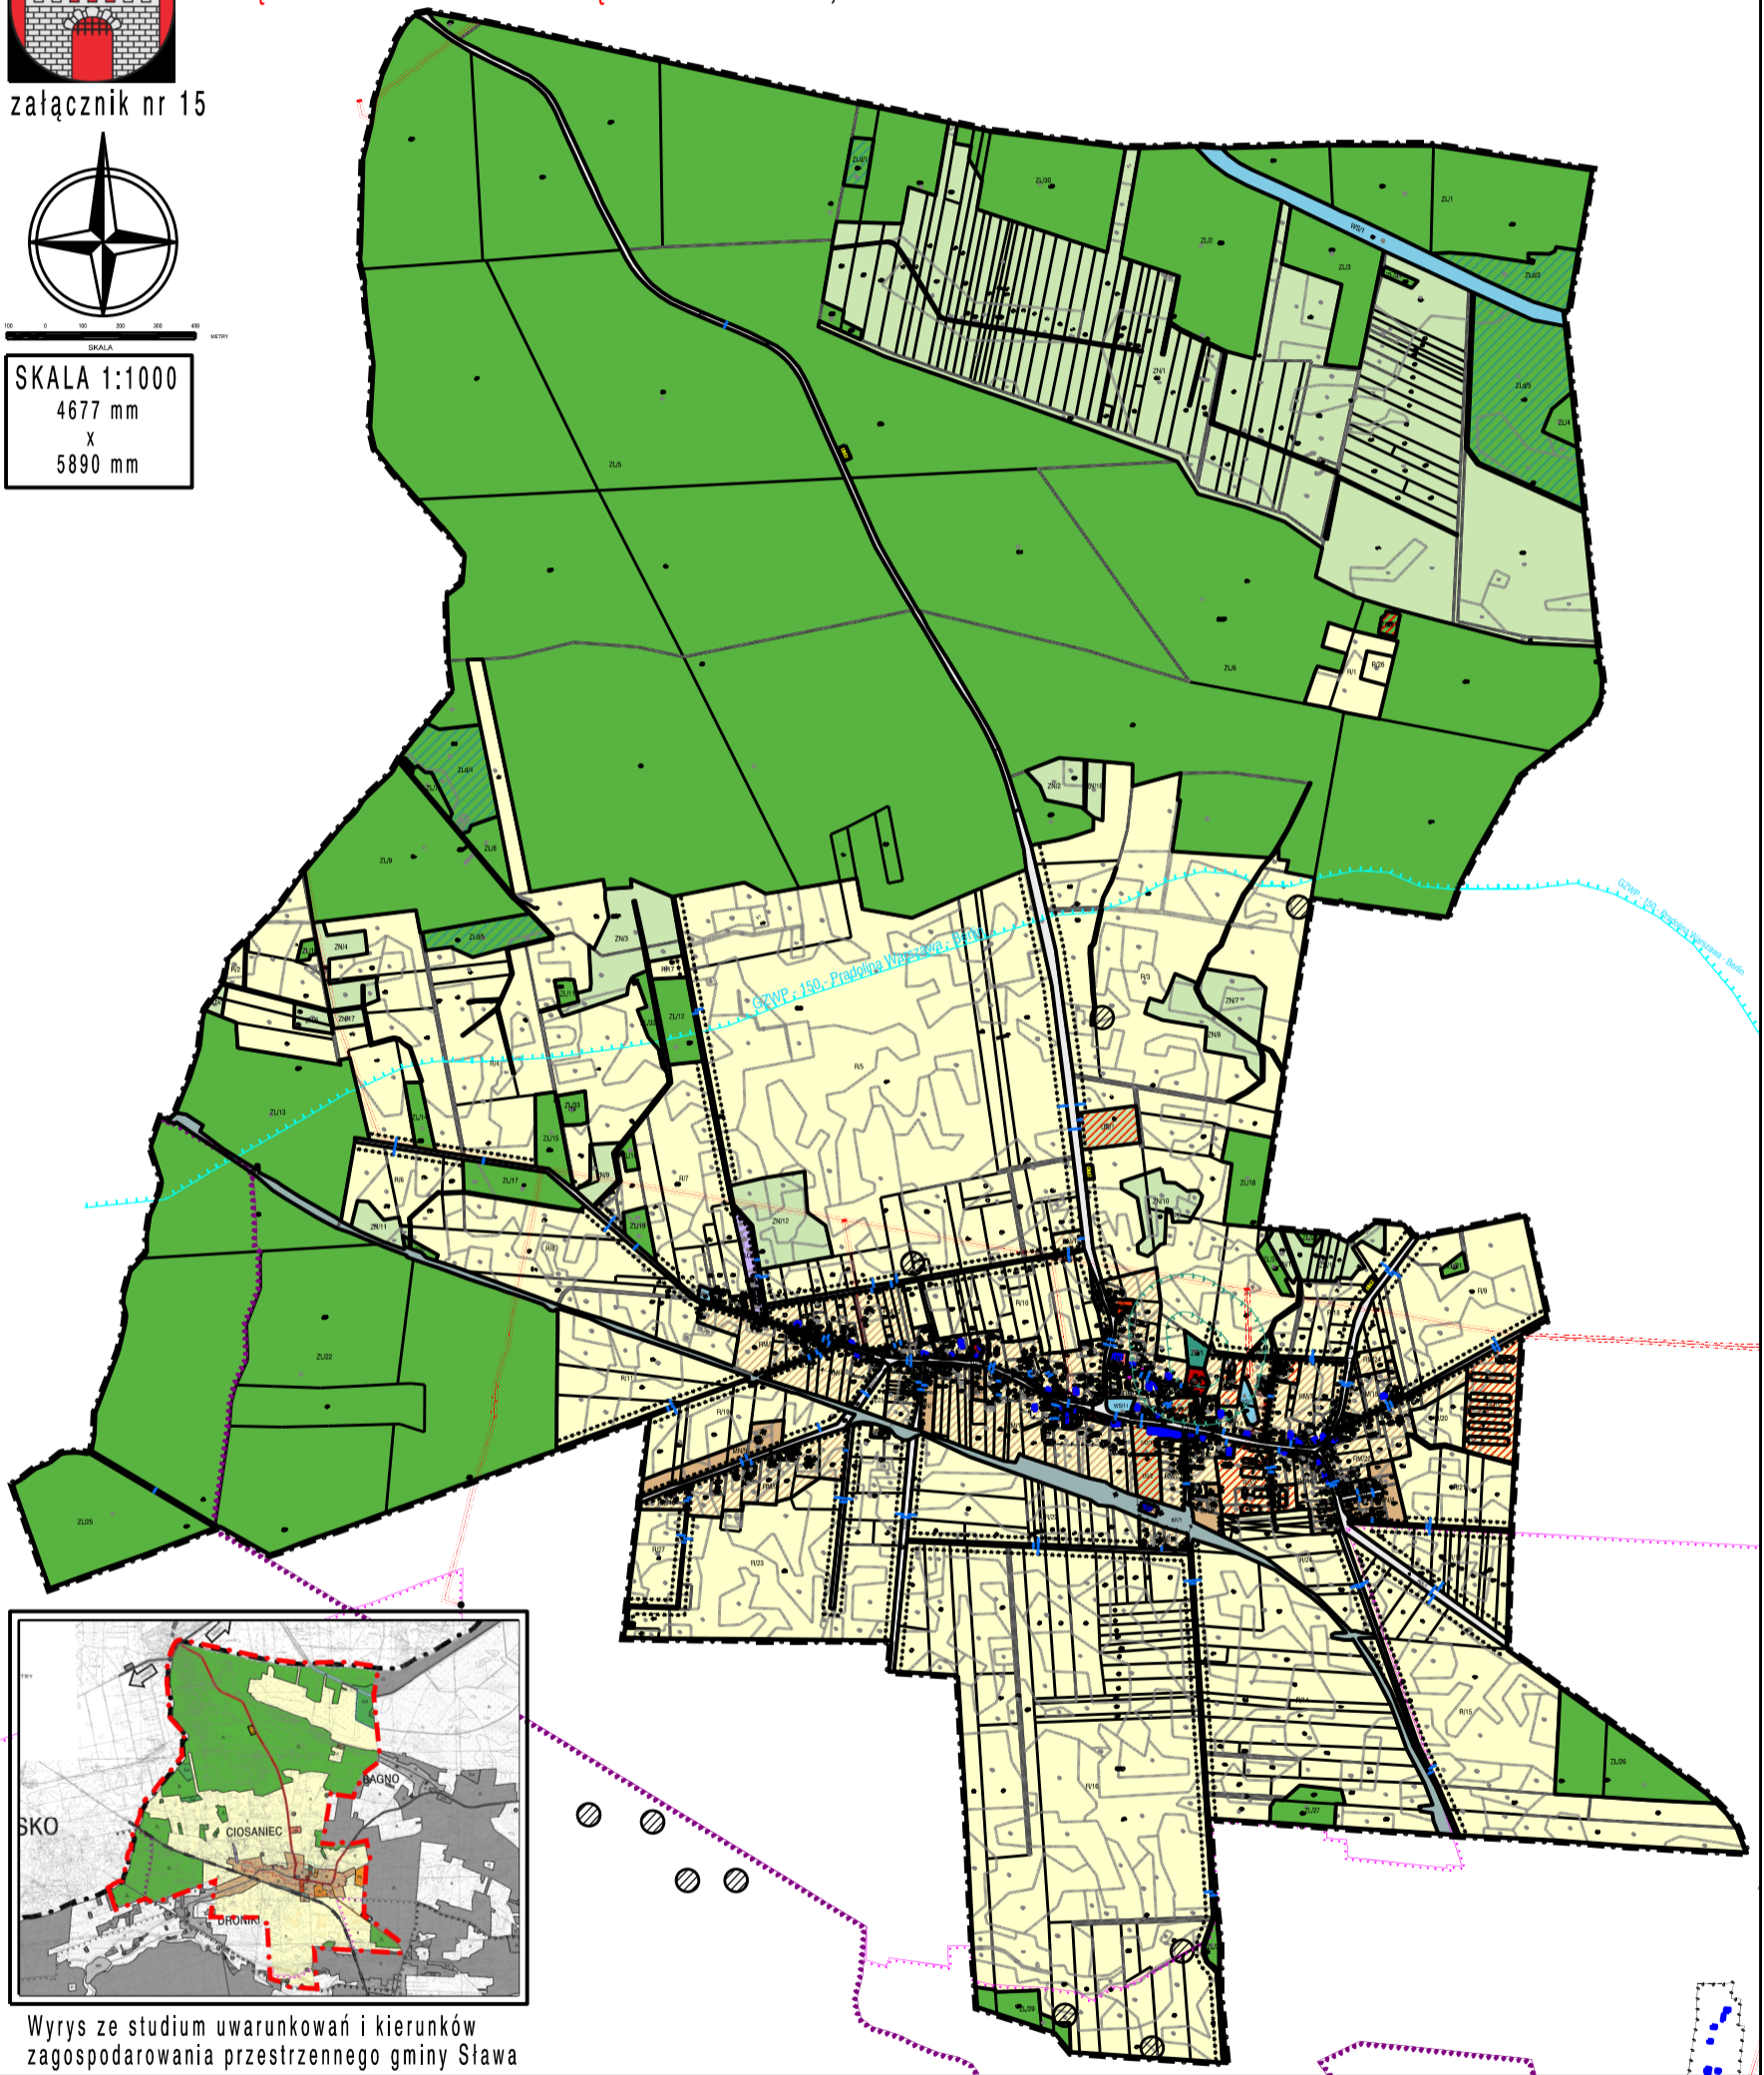

Wyrys ze studium uwarunkowań i kierunków  
zagospodarowania przestrzennego gminy Sława