




# MIEJSCOWY PLAN ZAGOSPODAROWANIA PRZESTRZENNEGO TERENÓW POŁOŻONYCH W OBRĘBACH GMINY SŁAWA ZAŁĄCZNIK NR 21 - LEGENDA

załącznik nr 21


LEGENDA:

OZNACZENIA OGÓLNE:

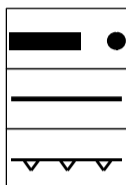


Granica opracowania miejscowego planu zagospodarowania przestrzennego  
Linie rozgraniczające tereny o różnym przeznaczeniu lub różnych zasadach zagospodarowania  
Nieprzekraczalne linie zabudowy

Ustalenia funkcjonalne

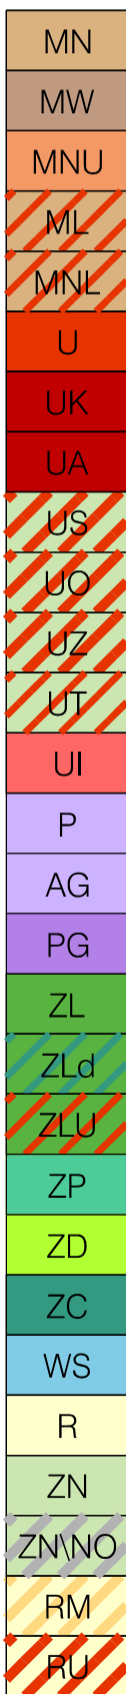

MN Tereny zabudowy mieszkaniowej jednorodzinnej  
MW Tereny zabudowy mieszkaniowej wielorodzinnej  
MNU Tereny zabudowy mieszkaniowo - usługowej  
ML Tereny zabudowy lotniskowej  
MNL Tereny zabudowy mieszkaniowej jednorodzinnej i lotniskowej  
U Tereny usług  
UK Tereny usług sakralnych i kultury  
UA Tereny usług administracji  
US Tereny usług sportu i rekreacji  
UO Tereny usług oświaty  
UZ Tereny usług zdrowia i opieki społecznej  
UT Tereny usług turystyki  
UI Tereny usług innych  
P Tereny działalności przemysłowej  
AG Tereny aktywności gospodarczej  
PG Tereny eksploatacji kruszywa  
ZL Tereny lasów  
ZLd Tereny lasów - projektowane dolesienia  
ZLU Tereny lasów - obsługa gospodarki leśnej  
ZP Tereny zieleni parkowej  
ZD Tereny ogrodów działkowych  
ZC Tereny cmentarzy  
WS Tereny wód  
R Tereny rolnicze  
ZN Tereny zieleni nieurządzonej, łąki, pastwiska  
ZNNO Tereny zieleni nieurządzonej, oraz urządzeń i obiektów związanych z polami filtracyjnymi  
RM Tereny zabudowy zagrodowej  
RU Tereny obsługi w gospodarstwach rolnych, hodowlanych

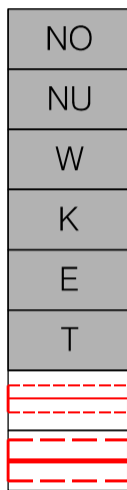

Tereny infrastruktury technicznej  
NO Tereny oczyszczalni ścieków  
NU Tereny składowe odpadów i śmieci  
W Tereny urządzeń zaopatrzenia w wodę  
K Tereny urządzeń kanalizacji  
E Tereny urządzeń elektroenergetycznych  
T Tereny urządzeń telekomunikacji




Istniejące linie sieci elektroenergetycznych SN-15kV wraz z pasem ochrony funkcyjnej  
Istniejące linie sieci elektroenergetycznych WN-110kV wraz z pasem ochrony funkcyjnej  
Tereny komunikacji  
KDG Tereny dróg głównych  
KDZ Tereny dróg zbiorczych  
KDL Tereny dróg lokalnych  
KDD Tereny dróg dojazdowych  
KDW Drogi wewnętrzne  
KDPJ Ciągi pieszo - jezdne  
KS Tereny obsługi komunikacji - parkingi  
KSU Tereny obsługi komunikacji  
KK Tereny komunikacji kolejowej




Oznaczenia strefowe  
Granice udokumentowanych złóż kruszyw  
Granica strefy ochrony sanitarnej od cmentarza  
Granica Obszaru Specjalnej Ochrony ptaków Natura 2000 "Pojezierze Sławskie", kod PLB300011  
Granica Obszaru Chronionego Krajobrazu "Pojezierze Sławsko-Przemęckie"  
Granice użytków ekologicznych  
Granica Zespołu Przyrodniczo - Krajobrazowego  
Granice Głównych Zbiorników Wód Podziemnych:  
- GZWP - 150 - Pradolina Warszawa - Berlin  
- GZWP - 302 - Pradolina Barycz - Głogów  
- GZWP - 304 - Zbiornik międzymorenowy Przemęt  
- GZWP - 306 - Wschowa  
Granice obszaru ochronnego GZWP - 306 - Zbiornik Wschowa



Elementy ochrony dziedzictwa kulturowego  
Obszary zabytkowych układów ruralistycznych ujęte w ewidencji zabytków  
Obiekty wpisane do rejestru zabytków  
Obiekty wpisane do ewidencji zabytków  
Obszary wpisane do rejestru zabytków  
Stanowiska archeologiczne

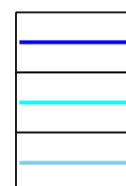

Obszary zagrożenia powodziowego  
Granica obszaru szczególnego zagrożenia powodzią na którym prawdopodobieństwo wystąpienia powodzi jest wysokie i wynosi raz na 10 lat (Q10%)  
Granica obszaru szczególnego zagrożenia powodzią na którym prawdopodobieństwo wystąpienia powodzi jest średnie i wynosi raz na 100 lat (Q1%)  
Granica obszaru zagrożenia powodzią na którym prawdopodobieństwo wystąpienia powodzi jest niskie i wynosi raz na 500 lat (Q0,2%)

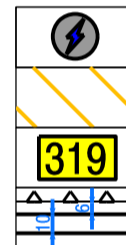

Oznaczenia informacyjne  
Lokalizacje stacji transformatorowych  
Obszary predysponowane do występowania ruchów masowych  
Numery dróg wojewódzkich  
Wymiar w metrach