



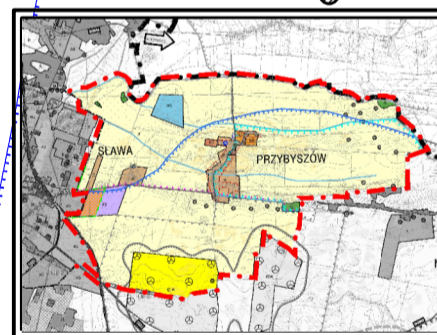

MIEJSCOWY PLAN ZAGOSPODAROWANIA PRZESTRZENNEGO TERENÓW POŁOŻONYCH W OBRĘBACH GMINY SŁAWA  
ZAŁĄCZNIK NR 6 - OBRĘB PRZYBYSZÓW, SKALA 1:1000

załącznik nr 6

SKALA 1:1000  
5866 mm  
x  
4110 mm

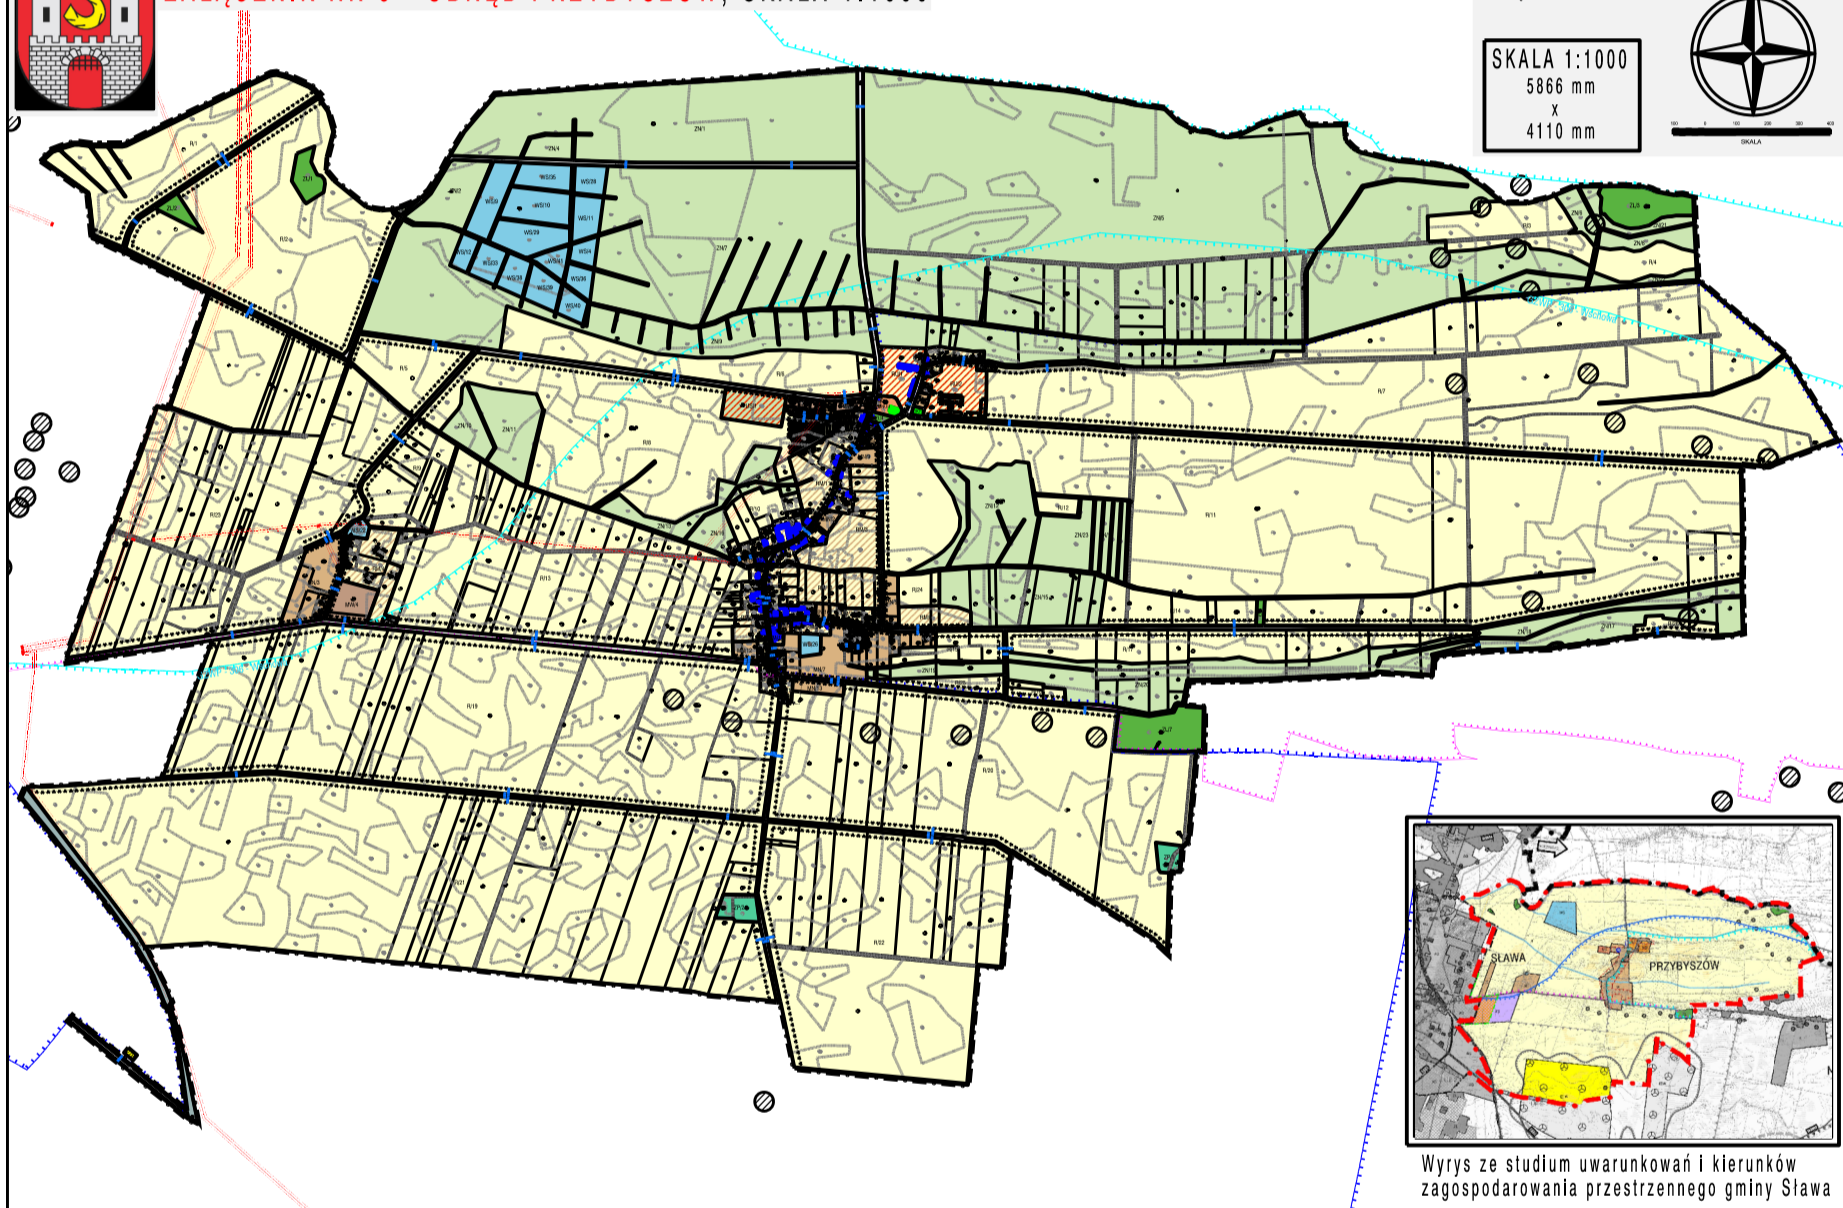

Wrys z studium uwarunkowań i kierunków zagospodarowania przestrzennego gminy Sława