


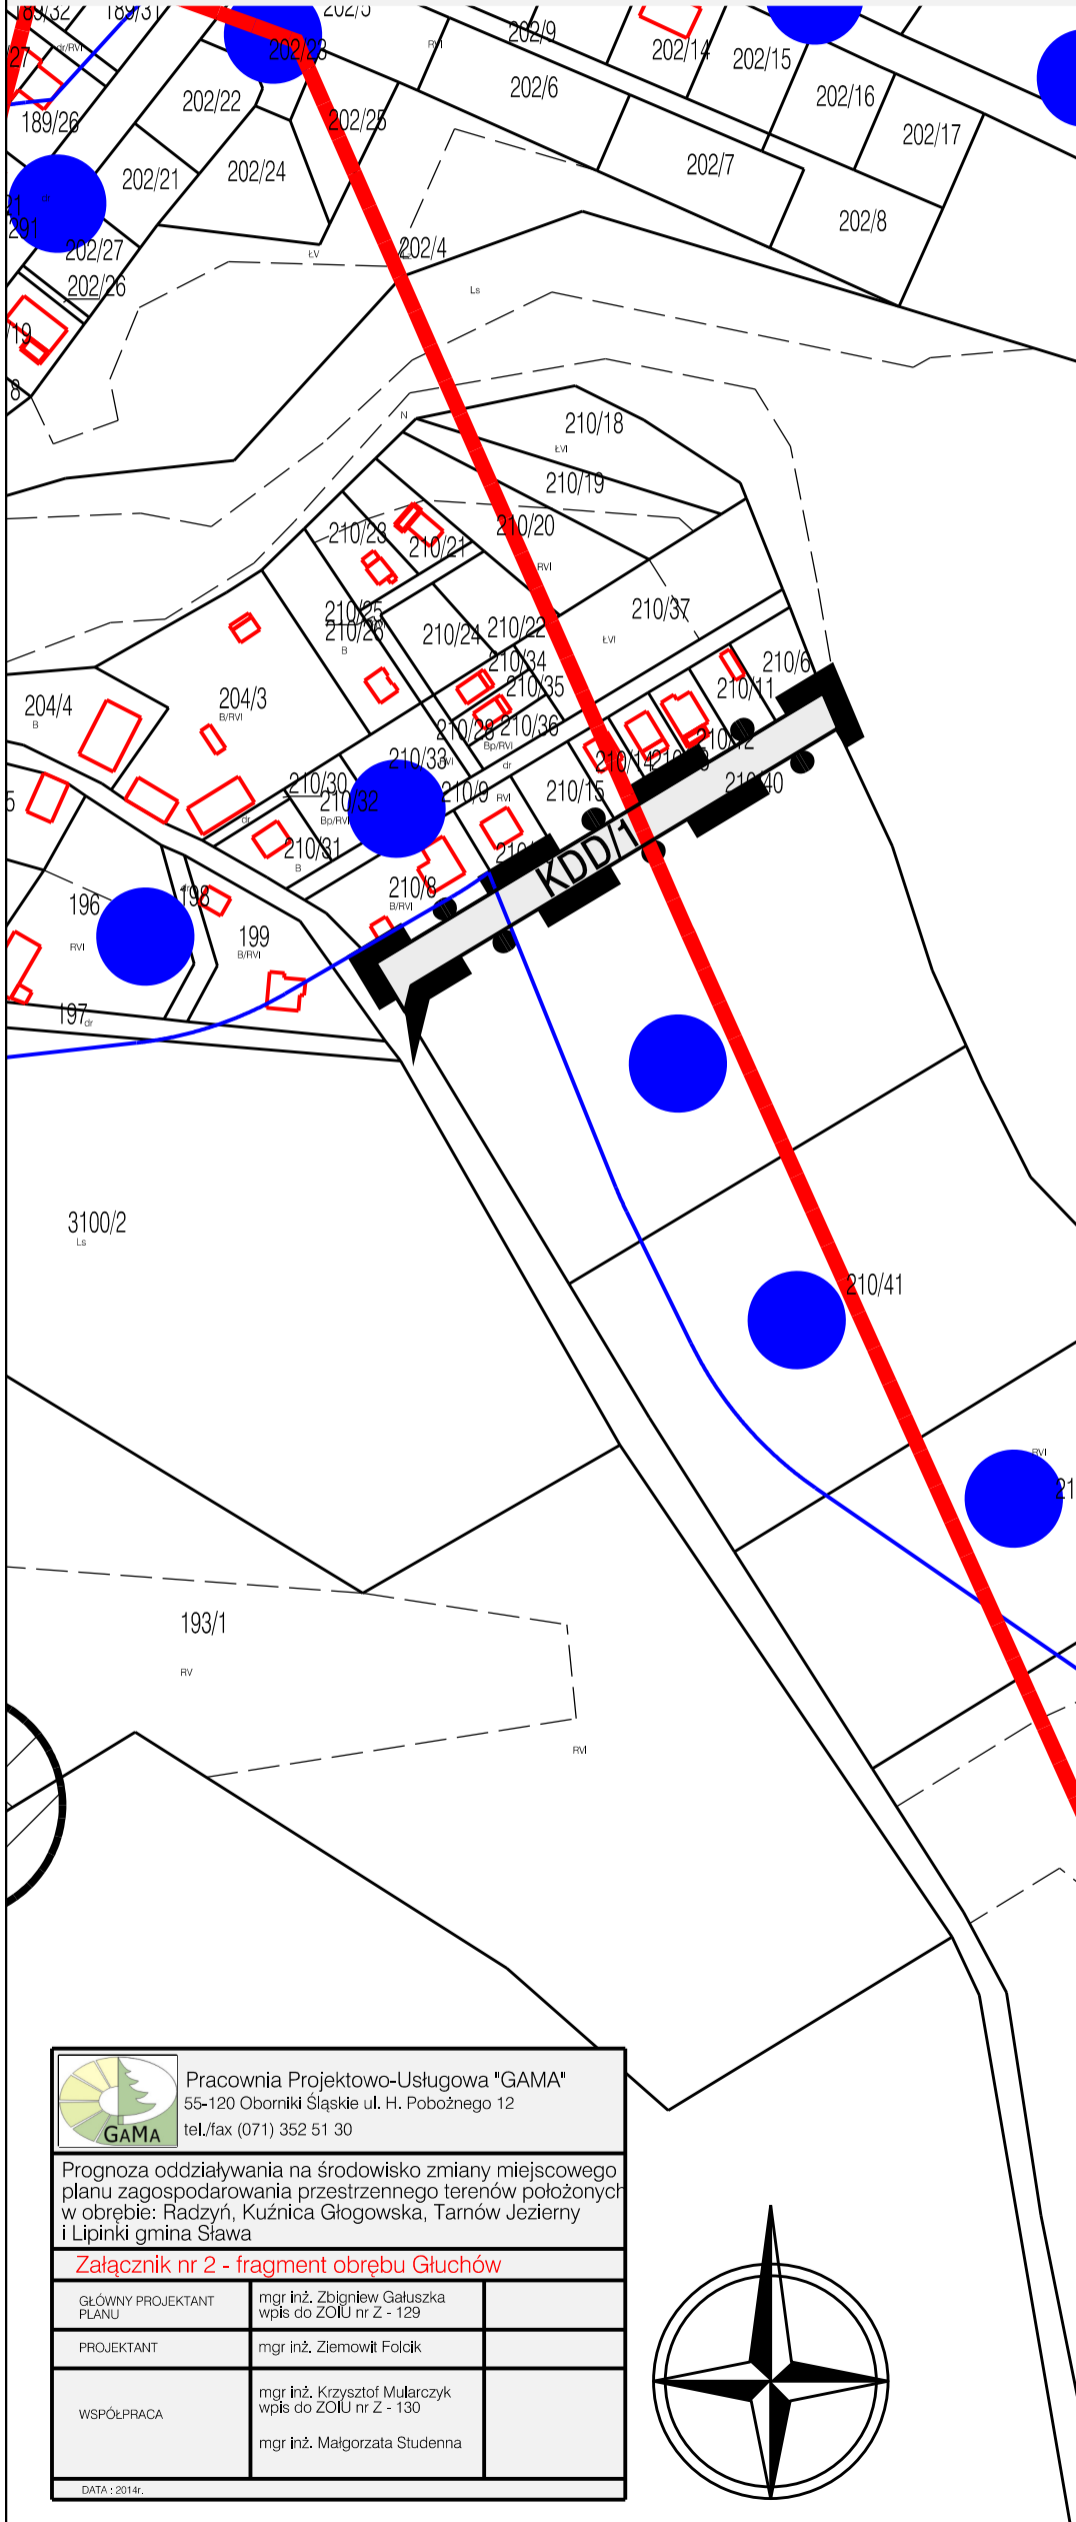

PROGNOZA ODDZIAŁYWANIA NA ŚRODOWISKO ZMIANY MIEJSCOWEGO PLANU ZAGOSPODAROWANIA PRZESTRZENNEGO TERENÓW POŁOŻONYCH W OBRĘBIE: RADZYŃ, KUŹNICA GŁOGOWSKA, TARNÓW JEZIERNY I LIPINKI, GMINA SŁAWA

FRAGMENT OBRĘBU GŁUCHÓW, SKALA 1:2000



Wyrys ze SUIKZP gminy Sława
 Uchwała Nr XLIX/310/02 Rady Miejskiej w Sławie z dnia 10.10.2002r.
 zmiana SUIKZP gminy Sława
 Uchwała Nr XLIV/247/06 Rady Miejskiej w Sławie z dnia 25.05.2006r.
 zmiana SUIKZP gminy Sława
 Uchwała Nr XXVII/187/08 Rady Miejskiej w Sławie z dnia 28.07.2008r.
 zmiana SUIKZP gminy Sława
 Uchwała Nr...../...../..... Rady Miejskiej w Sławie z dniar.

LEGENDA: OZNACZENIA OGÓLNE:

- Granica opracowania zmiany planu
- Linie rozgraniczające tereny o różnym przeznaczeniu lub różnych zasadach zagospodarowania
- Ustalenia funkcjonalne
- Tereny dróg publicznych - drogi dojazdowe
- Granica 100m od linii brzegów rzek, jezior i innych zbiorników wodnych
- Istniejące linie sieci elektroenergetycznych SN (przebieg orientacyjny)

- obszar załącznik znajduje się w całości w granicach Obszarów Specjalnej Ochrony (OSO) Natura 2000 "Pojezierze Sławskie" PLB300011
- obszar załącznik znajduje się w całości w granicach Obszaru Chronionego Krajobrazu "20 - Pojezierze Sławsko - Przemęckie"

Oddziaływania na środowisko

- Tereny o nieznacznym negatywnym oddziaływaniu na środowisko

Pracownia Projektowo-Uslugowa "GAMA" 55-120 Oborniki Śląskie ul. H. Pobożnego 12 tel./fax (071) 352 51 30		
Prognoza oddziaływania na środowisko zmiany miejscowego planu zagospodarowania przestrzennego terenów położonych w obrębie: Radzyń, Kuźnica Głogowska, Tarnów Jezierny i Lipinki gmina Sława		
Załącznik nr 2 - fragment obrębu Głuchów		
GŁÓWNY PROJEKTANT PLANU	mgr inż. Zbigniew Gałuszka wpis do ZOIU nr Z - 129	
PROJEKTANT	mgr inż. Ziemowit Folcik	
WSPÓŁPRACA	mgr inż. Krzysztof Mularczyk wpis do ZOIU nr Z - 130	
	mgr inż. Małgorzata Studenna	
DATA: 2014r.		

