ZMIANA MIEJSCOWEGO PLANU ZAGOSPODAROWANIA PRZESTRZENNEGO TERENÓW POŁOŻONYCH W OBRĘBIE: PRZYBYSZÓW, STARE STRĄCZE, NOWE STRĄCZE, LIPINKI, KRZEPIELÓW, GMINA SŁAWA

FRAGMENT OBRĘBU KRZEPIELÓW, SKALA 1:2000

Załącznik nr2 do Uchwały
nr XLIX / 324 / 14
Rady Miejskiej w Sławie
z dnia 21 sierpnia 2014r.

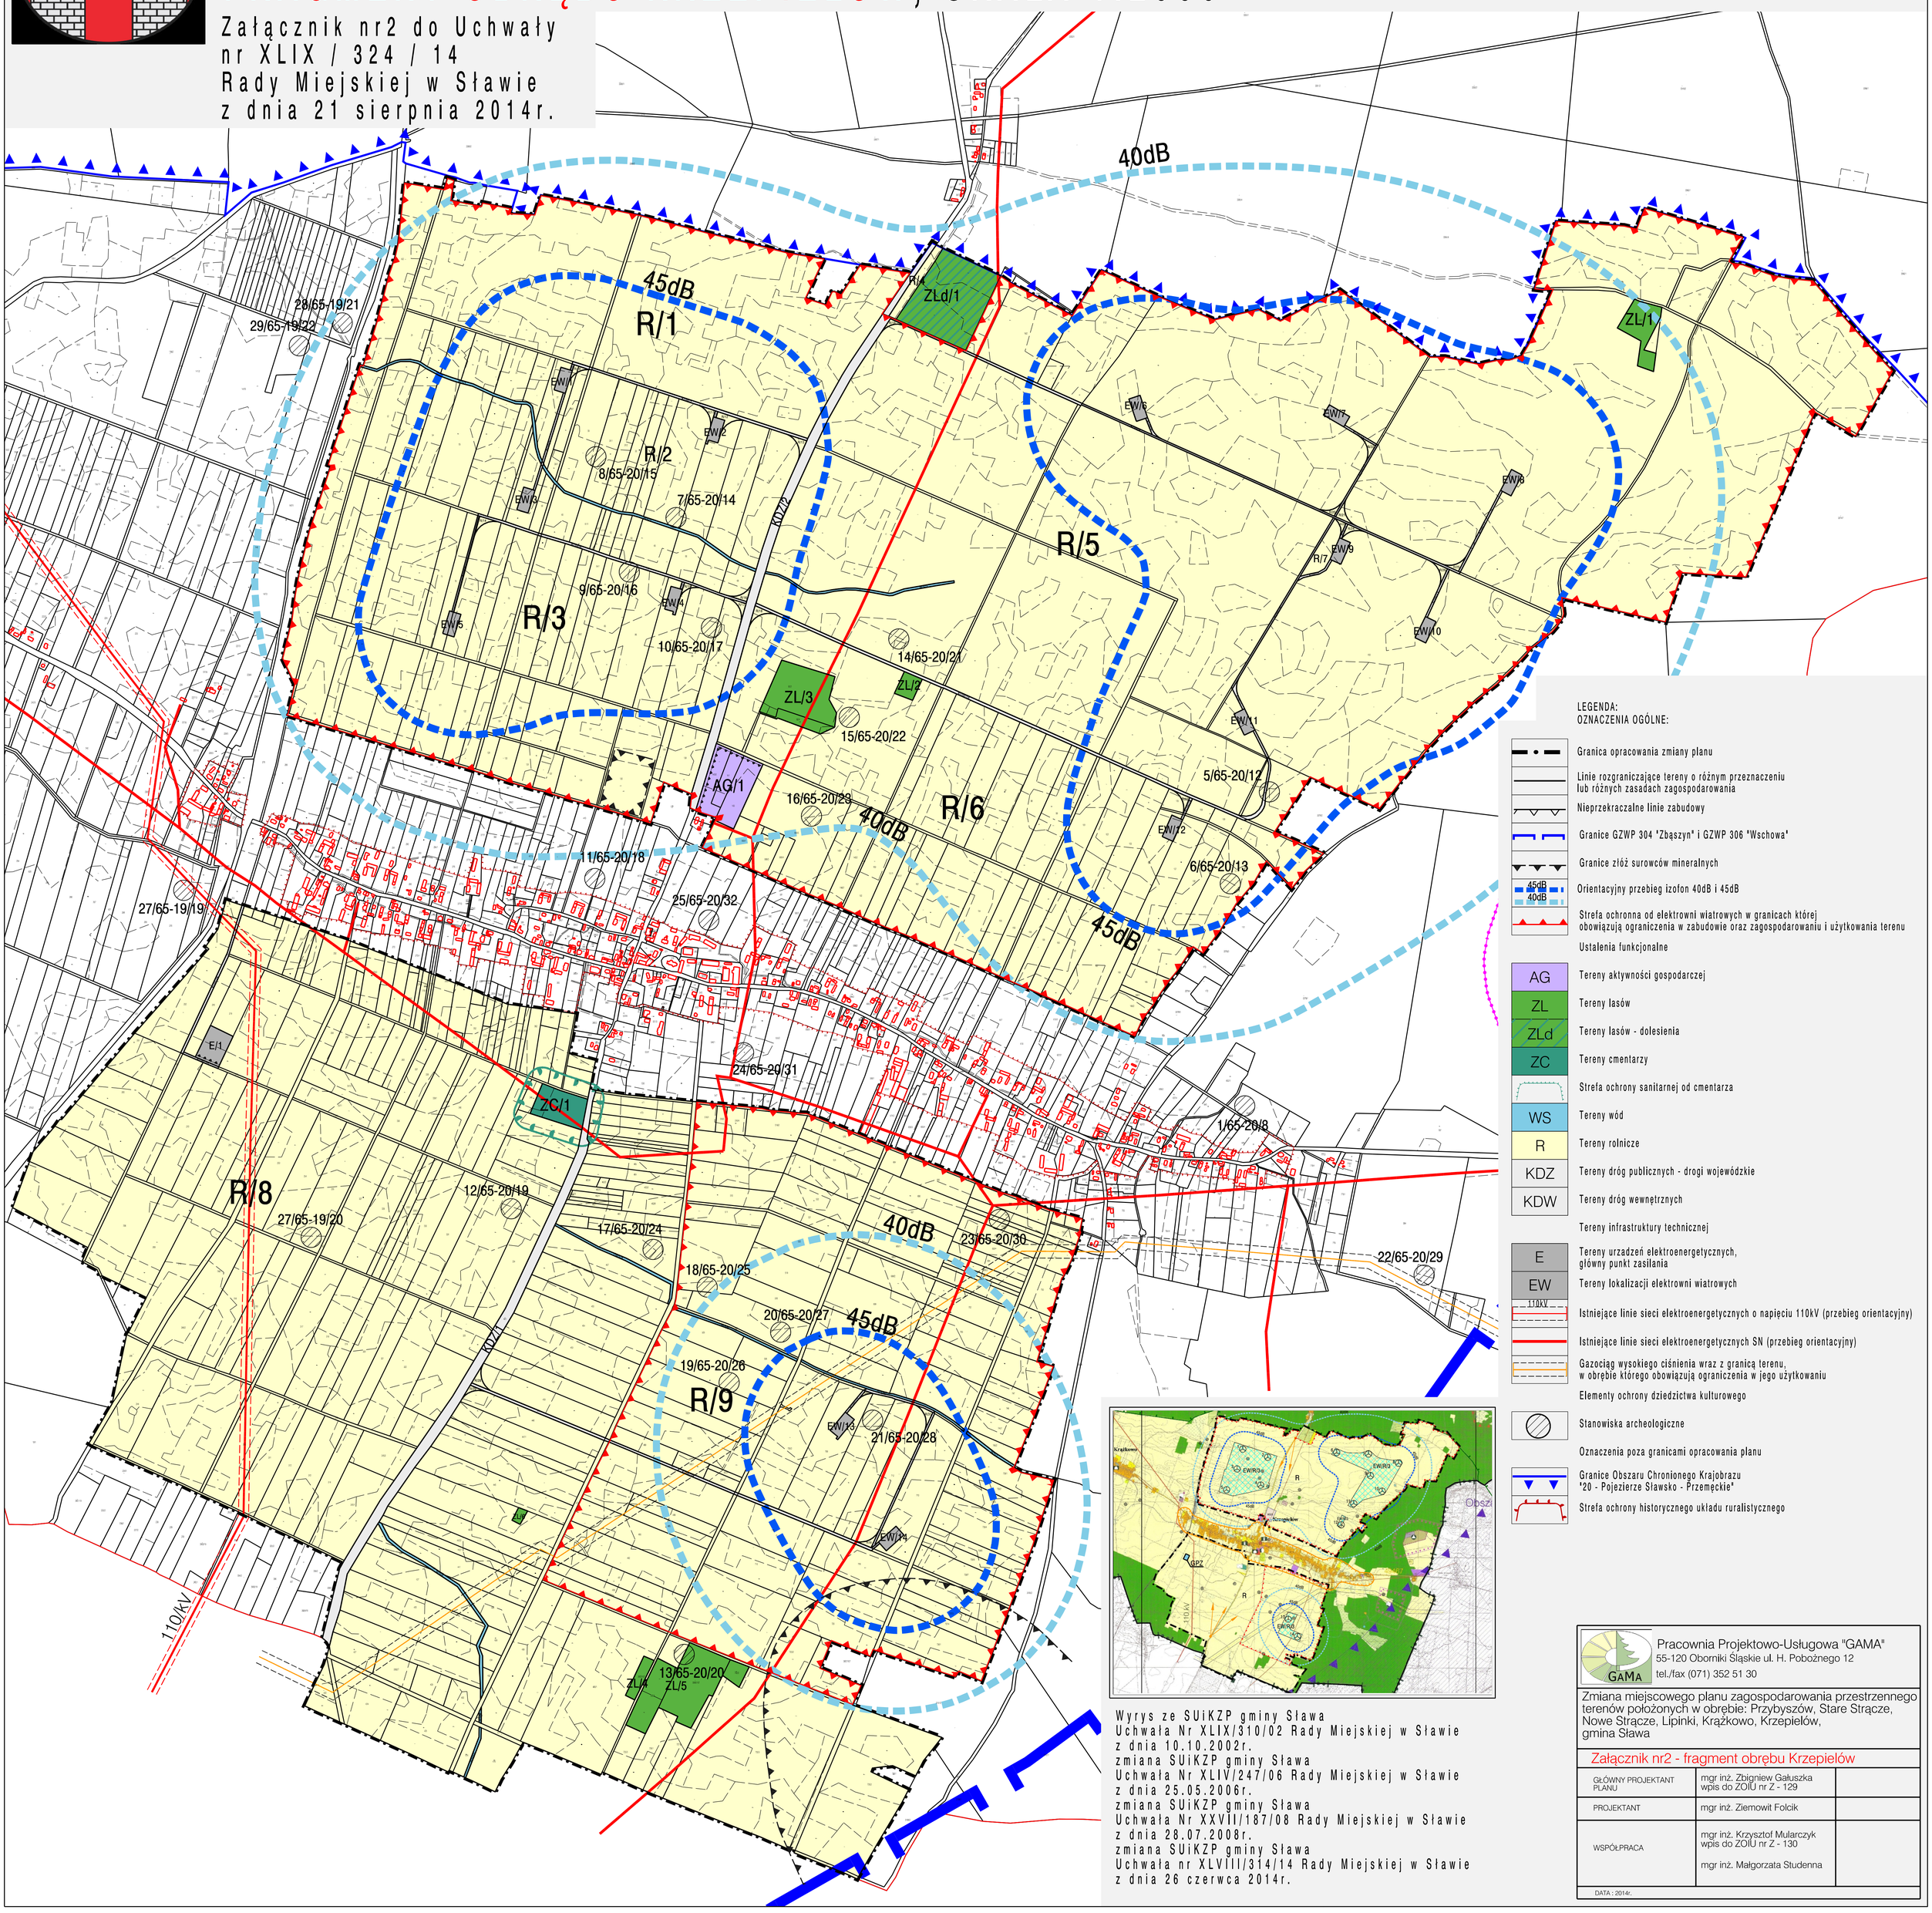

LEGENDA:
OZNACZENIA OGÓLNE:

- Granica opracowania zmiany planu
- Linie rozgraniczające tereny o różnym przeznaczeniu lub różnych zasadach zagospodarowania
- Nieprzekraczalne linie zabudowy
- Granice GZWP 304 "Zbąszyn" i GZWP 306 "Wschowa"
- Granice złóż surowców mineralnych
- Orientacyjny przebieg izofon 40dB i 45dB
- Strefa ochronna od elektrowni wiatrowych w granicach której obowiązują ograniczenia w zabudowie oraz zagospodarowaniu i użytkowania terenu

Ustalenia funkcjonalne

- AG — Tereny aktywności gospodarczej
- ZL — Tereny lasów
- ZLd — Tereny lasów - dolesienia
- ZC — Tereny cmentarzy
- Strefa ochrony sanitarnej od cmentarza
- WS — Tereny wód
- R — Tereny rolnicze
- KDZ — Tereny dróg publicznych - drogi wojewódzkie
- KDW — Tereny dróg wewnętrznych

Tereny infrastruktury technicznej

- E — Tereny urzadzeń elektroenergetycznych, główny punkt zasilania
- EW — Tereny lokalizacji elektrowni wiatrowych
- 110kV — Istniejące linie sieci elektroenergetycznych o napięciu 110kV (przebieg orientacyjny)
- Istniejące linie sieci elektroenergetycznych SN (przebieg orientacyjny)
- Gazociąg wysokiego ciśnienia wraz z granicą terenu, w obrębie którego obowiązują ograniczenia w jego użytkowaniu

Elementy ochrony dziedzictwa kulturowego

- Stanowiska archeologiczne

Oznaczenia poza granicami opracowania planu

- Granice Obszaru Chronionego Krajobrazu "20 - Pojezierze Sławsko - Przemęckie"
- Strefa ochrony historycznego układu ruralistycznego

Wyrys ze SUiKZP gminy Sława
Uchwała Nr XLIX/310/02 Rady Miejskiej w Sławie
z dnia 10.10.2002r.
zmiana SUiKZP gminy Sława
Uchwała Nr XLIV/247/06 Rady Miejskiej w Sławie
z dnia 25.05.2006r.
zmiana SUiKZP gminy Sława
Uchwała Nr XXVII/187/08 Rady Miejskiej w Sławie
z dnia 28.07.2008r.
zmiana SUiKZP gminy Sława
Uchwała nr XLVIII/314/14 Rady Miejskiej w Sławie
z dnia 26 czerwca 2014r.

Pracownia Projektowo-Usługowa "GAMA"
55-120 Oborniki Śląskie ul. H. Pobożnego 12
tel./fax (071) 352 51 30

Zmiana miejscowego planu zagospodarowania przestrzennego terenów położonych w obrębie: Przybyszów, Stare Strącze, Nowe Strącze, Lipinki, Krążkowo, Krzepielów, gmina Sława

Załącznik nr2 - fragment obrębu Krzepielów

GŁÓWNY PROJEKTANT PLANU	mgr inż. Zbigniew Gałuszka wpis do ZOIU nr Z - 129	
PROJEKTANT	mgr inż. Ziemowit Folcik	
WSPÓŁPRACA	mgr inż. Krzysztof Mularczyk wpis do ZOIU nr Z - 130 mgr inż. Małgorzata Studenna	

DATA : 2014r.