


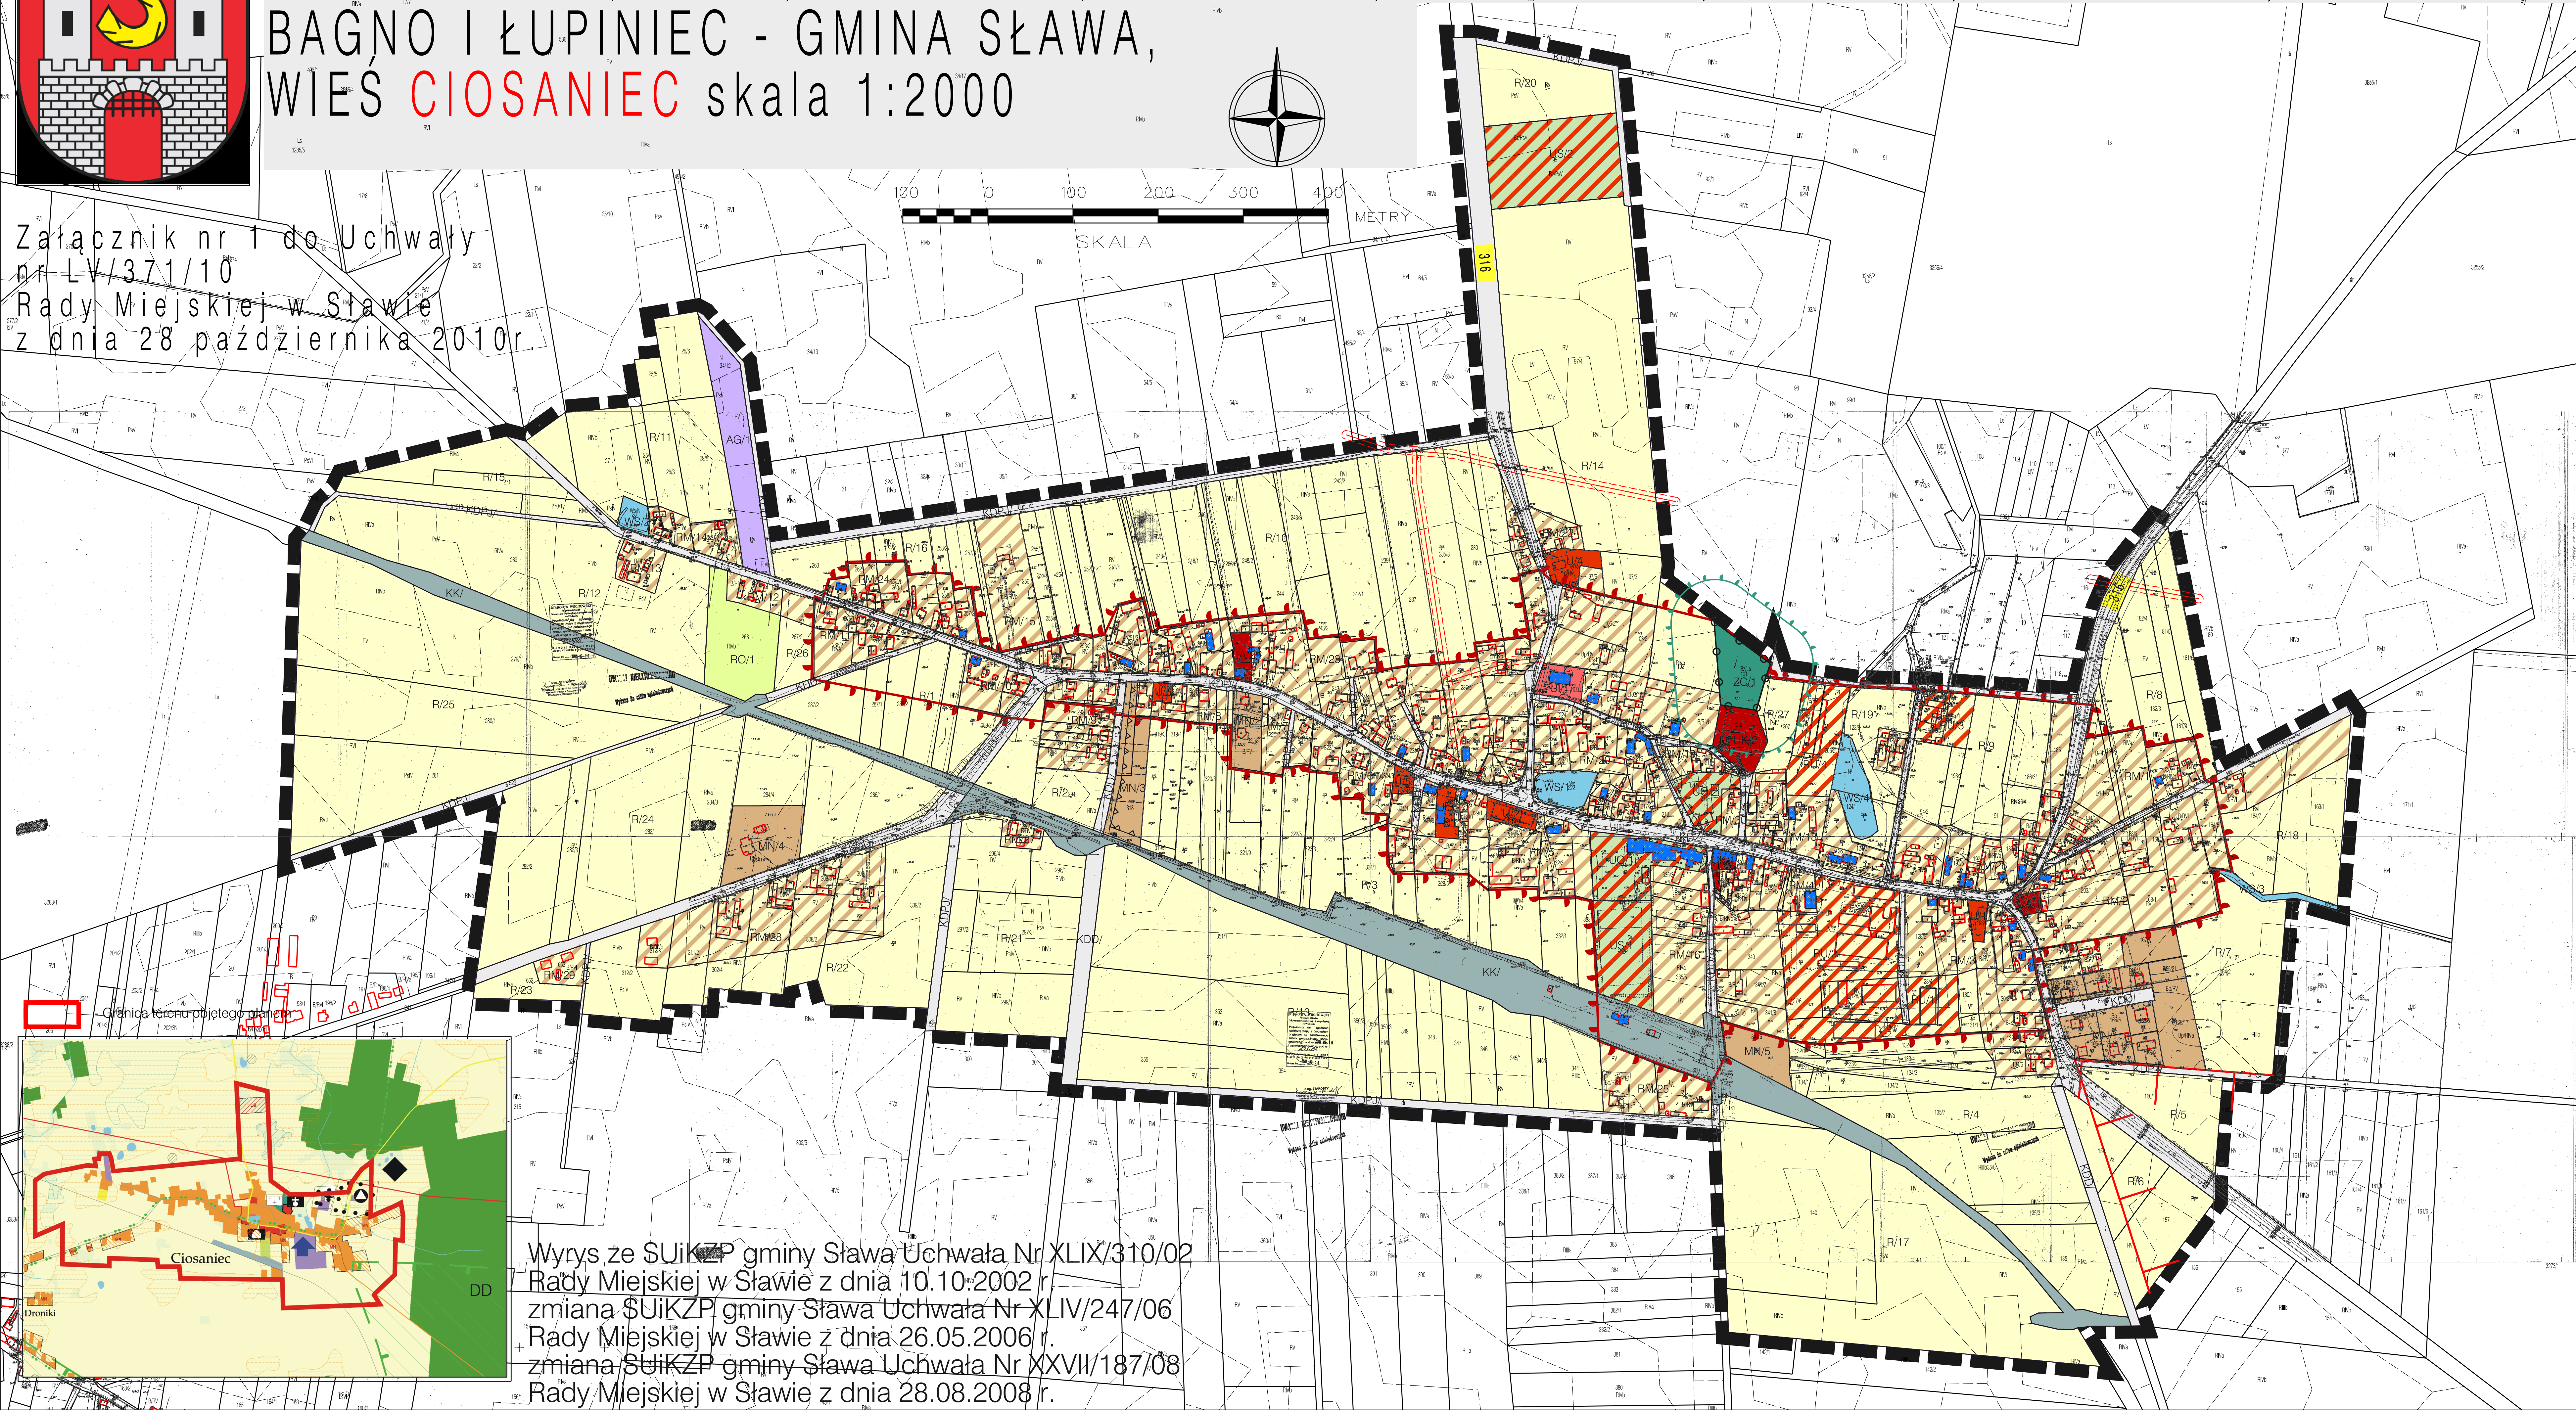

# MIEJSCOWY PLAN ZAGOSPODAROWANIA PRZESTRZENNEGO TERENÓW POŁOŻONYCH W OBRĘBIE: LUBOGOSZCZ, GOLA, LUBIATÓW, WRÓBLÓW, SZRENIAWA, DRONIKI, CIOSANIEC, SPOKOJNA, ŚMIESZKOWO, BAGNO I ŁUPINIEC - GMINA SŁAWA, WIEŚ CIOSANIEC skala 1:2000

Załącznik nr 1 do Uchwały  
nr LV/371/10  
Rady Miejskiej w Sławie  
z dnia 28 października 2010r.



**LEGENDA:**  
**OZNACZENIA OGÓLNE:**

- Granicz urbanistycznego zagospodarowania wsi
- Linie rozgraniczające tereny o różnym przeznaczeniu lub różnych zasadach zagospodarowania
- Nieprzekraczalne linie zabudowy
- Proponowany podział na działki budowlane
- Ustalenia funkcjonalne

**Ustalenia funkcjonalne**

- MN Tereny zabudowy mieszkaniowej jednorodzinnej
- U Tereny usług
- UK Tereny obiektów sakralnych i kultury
- UA Tereny usług administracji
- US Tereny usług sportu i rekreacji
- UO Tereny usług oświaty
- UI Tereny usług innych
- AG Tereny aktywności gospodarczej
- ZC Tereny cmentarzy
- WS Tereny wód
- R Tereny rolnicze
- RM Tereny zabudowy zagrodowej i mieszkaniowej
- RU Tereny obsługi produkcji w gospodarstwach rolnych, hodowlanych
- RO Tereny upraw ogrodniczych z prawem zabudowy

**Tereny komunikacji**

- KDZ Tereny dróg publicznych - drogi wojewódzkie
- KDL Tereny dróg publicznych - drogi powiatowe
- KDD Tereny dróg publicznych - drogi dojazdowe
- KDPJ Tereny dróg publicznych - ciągi pieszo - jezdne
- KK Tereny kolejowe
- Tereny infrastruktury technicznej
- E Tereny urządzeń elektroenergetycznych

**Istniejące linie elektroenergetyczne SN (przebieg orientacyjny)**

- Elementy ochrony dziedzictwa kulturowego
- Obiekty wpisane do ewidencji zabytków
- Założenie cmentarne zawarte w ewidencji konserwatorskiej
- Sfery ochrony historycznych zespołów urbanistycznych
- Ochrona środowiska
- Granicz obszaru specjalnej ochrony ptaków Natura 2000 "Pajzerna Sławska"
- Ustalenia strzałowe
- Sfery sanitarna od cmentarza

**Pracownia Projektowo-Usługowa "GAMA"**  
55-120 Oborniki Śląskie ul. H. Pobożnego 12  
tel./fax (071) 352 51 30

Miejscowy plan zagospodarowania przestrzennego terenów położonych w obrębie: Lubogoszcz, Gola, Lubiaków, Wróblów, Szreniawa, Droniki, Ciosaniec, Spokojna, Śmieszkowo, Bagno i Łupiniec - gmina Sława,  
Wieś Ciosaniec - załącznik nr 1

|                         |  |
|-------------------------|--|
| GLÓWNY PROJEKTANT PLANU | mgr inż. Zbigniew Galuszka<br>wpis do ZOU nr Z - 129                                   |
| PROJEKTANT              | mgr inż. Ziemowit Foliak<br>mgr inż. Łukasz Klimczuk                                   |
| WSPÓŁPRACOWNIA          | mgr inż. Krzysztof Mularczyk<br>wpis do ZOU nr Z - 130<br>mgr inż. Małgorzata Studenna |

DATA: 2010r.

Wyrus ze SUIKZP gminy Sława Uchwała Nr XLIX/310/02  
Rady Miejskiej w Sławie z dnia 10.10.2002 r.  
zmiana SUIKZP gminy Sława Uchwała Nr XLIV/247/06  
Rady Miejskiej w Sławie z dnia 26.05.2006 r.  
zmiana SUIKZP gminy Sława Uchwała Nr XXVII/187/08  
Rady Miejskiej w Sławie z dnia 28.08.2008 r.