




# PROGNOZA ODDZIAŁYWANIA NA ŚRODOWISKO ZMIANY MIEJSCOWEGO PLANU ZAGOSPODAROWANIA PRZESTRZENNEGO TERENÓW POŁOŻONYCH W OBRĘBIE: PRZYBYSZÓW, STARE STRĄCZE, NOWE STRĄCZE, LIPINKI, KRZEPIELÓW, GMINA SŁAWA



## FRAGMENT OBRĘBU KRZEPIELÓW, SKALA 1:2000

rysunek przeskalowany do skali 1:10000

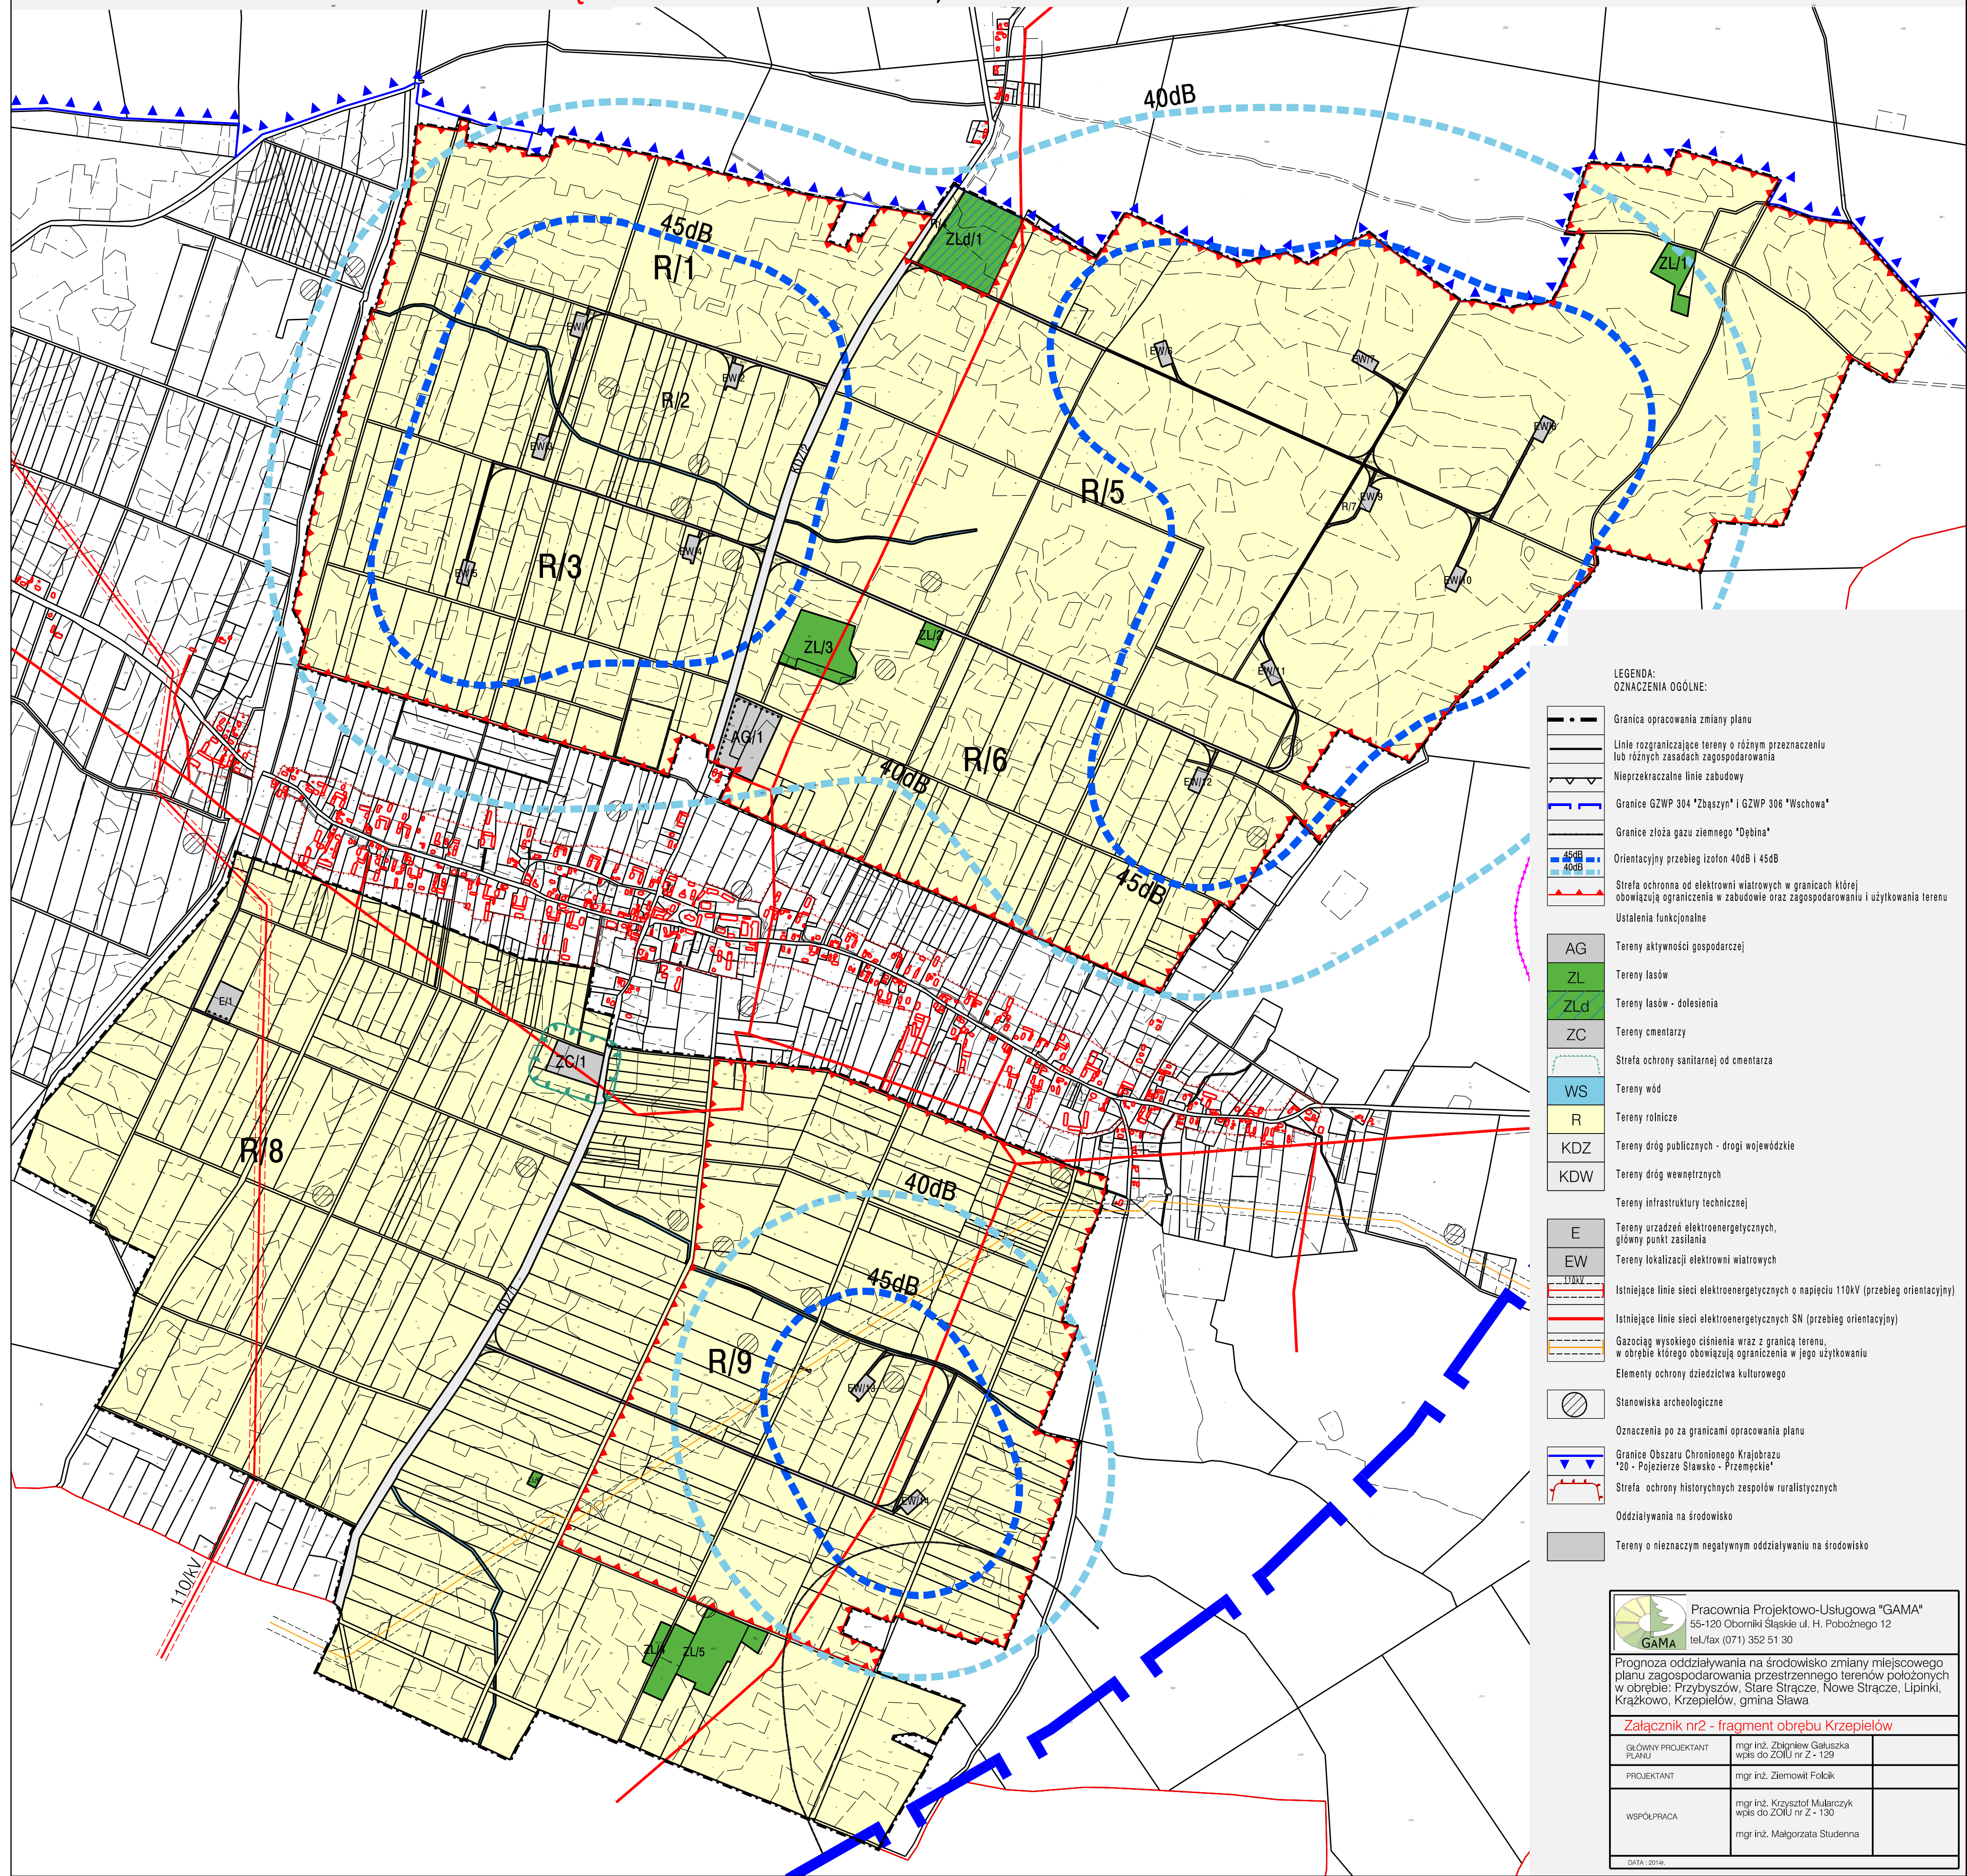

LEGENDA:  
OZNACZENIA OGÓLNE:

	Granica opracowania zmiany planu
	Linie rozgraniczające tereny o różnym przeznaczeniu lub różnych zasadach zagospodarowania
	Nieprzekraczalne linie zabudowy
	Granice GWP 304 "Zbąszyn" i GWP 306 "Wschowa"
	Granice złoża gazu ziemnego "Dębina"
	Orientacyjny przebieg izofon 40dB i 45dB
	Strefa ochronna od elektrowni wiatrowych w granicach której obowiązują ograniczenia w zabudowie oraz zagospodarowaniu i użytkowaniu terenu
	Ustalenia funkcjonalne
	AG Tereny aktywności gospodarczej
	ZL Tereny lasów
	ZLd Tereny lasów - dolesienia
	ZC Tereny cmentarzy
	Strefa ochrony sanitarnej od cmentarza
	WS Tereny wód
	R Tereny rolnicze
	KDZ Tereny dróg publicznych - drogi wojewódzkie
	KDW Tereny dróg wewnętrznych
	Tereny infrastruktury technicznej
	E Tereny urządzeń elektroenergetycznych, główny punkt zasilania
	EW Tereny lokalizacji elektrowni wiatrowych
	Istniejące linie sieci elektroenergetycznych o napięciu 110kV (przebieg orientacyjny)
	Istniejące linie sieci elektroenergetycznych SN (przebieg orientacyjny)
	Gazociąg wysokiego ciśnienia wraz z granicą terenu, w obrębie którego obowiązują ograniczenia w jego użytkowaniu
	Elementy ochrony dziedzictwa kulturowego
	Staniczka archeologiczne
	Oznaczenia po za granicami opracowania planu
	Granice Obszaru Chronionego Krajobrazu "20 - Pojezierze Sławsko - Przemęckie"
	Strefa ochrony historycznych zespołów ruralistycznych
	Oddziaływanie na środowisko
	Tereny o nieznanym negatywnym oddziaływanu na środowisko

Pracownia Projektowo-Usługowa "GAMA"  
55-120 Oborniki Śląskie ul. H. Pobożnego 12  
tel./fax (071) 352 51 30

Prognoza oddziaływania na środowisko zmiany miejscowego planu zagospodarowania przestrzennego terenów położonych w obrębie: Przybyszów, Stare Strącze, Nowe Strącze, Lipinki, Krzepielów, Gmina Sława

**Załącznik nr2 - fragment obrębu Krzepielów**

GŁÓWNY PROJEKTANT PLANU	mgr inż. Zbigniew Gałuszka wsz do ZOIU nr Z-129
PROJEKTANT	mgr inż. Ziemowit Folić
WSPÓŁPRACA	mgr inż. Krzysztof Malarszyk wsz do ZOIU nr Z-130 mgr inż. Małgorzata Studenna

DATA: 2014.