OZNACZENIA:

1. KOŁA TAI-CHI + ROWER STACJONARNY
2. ORBITREK + WIOŚLARZ
3. TAI - CHI
4. ŁAWKA

——— STREFY BEZPIECZEŃSTWA URZĄDZEŃ

UWAGA :
Dokładna lokalizacja urządzenia zostanie wskazana przez Zamawiającą przed montażem.

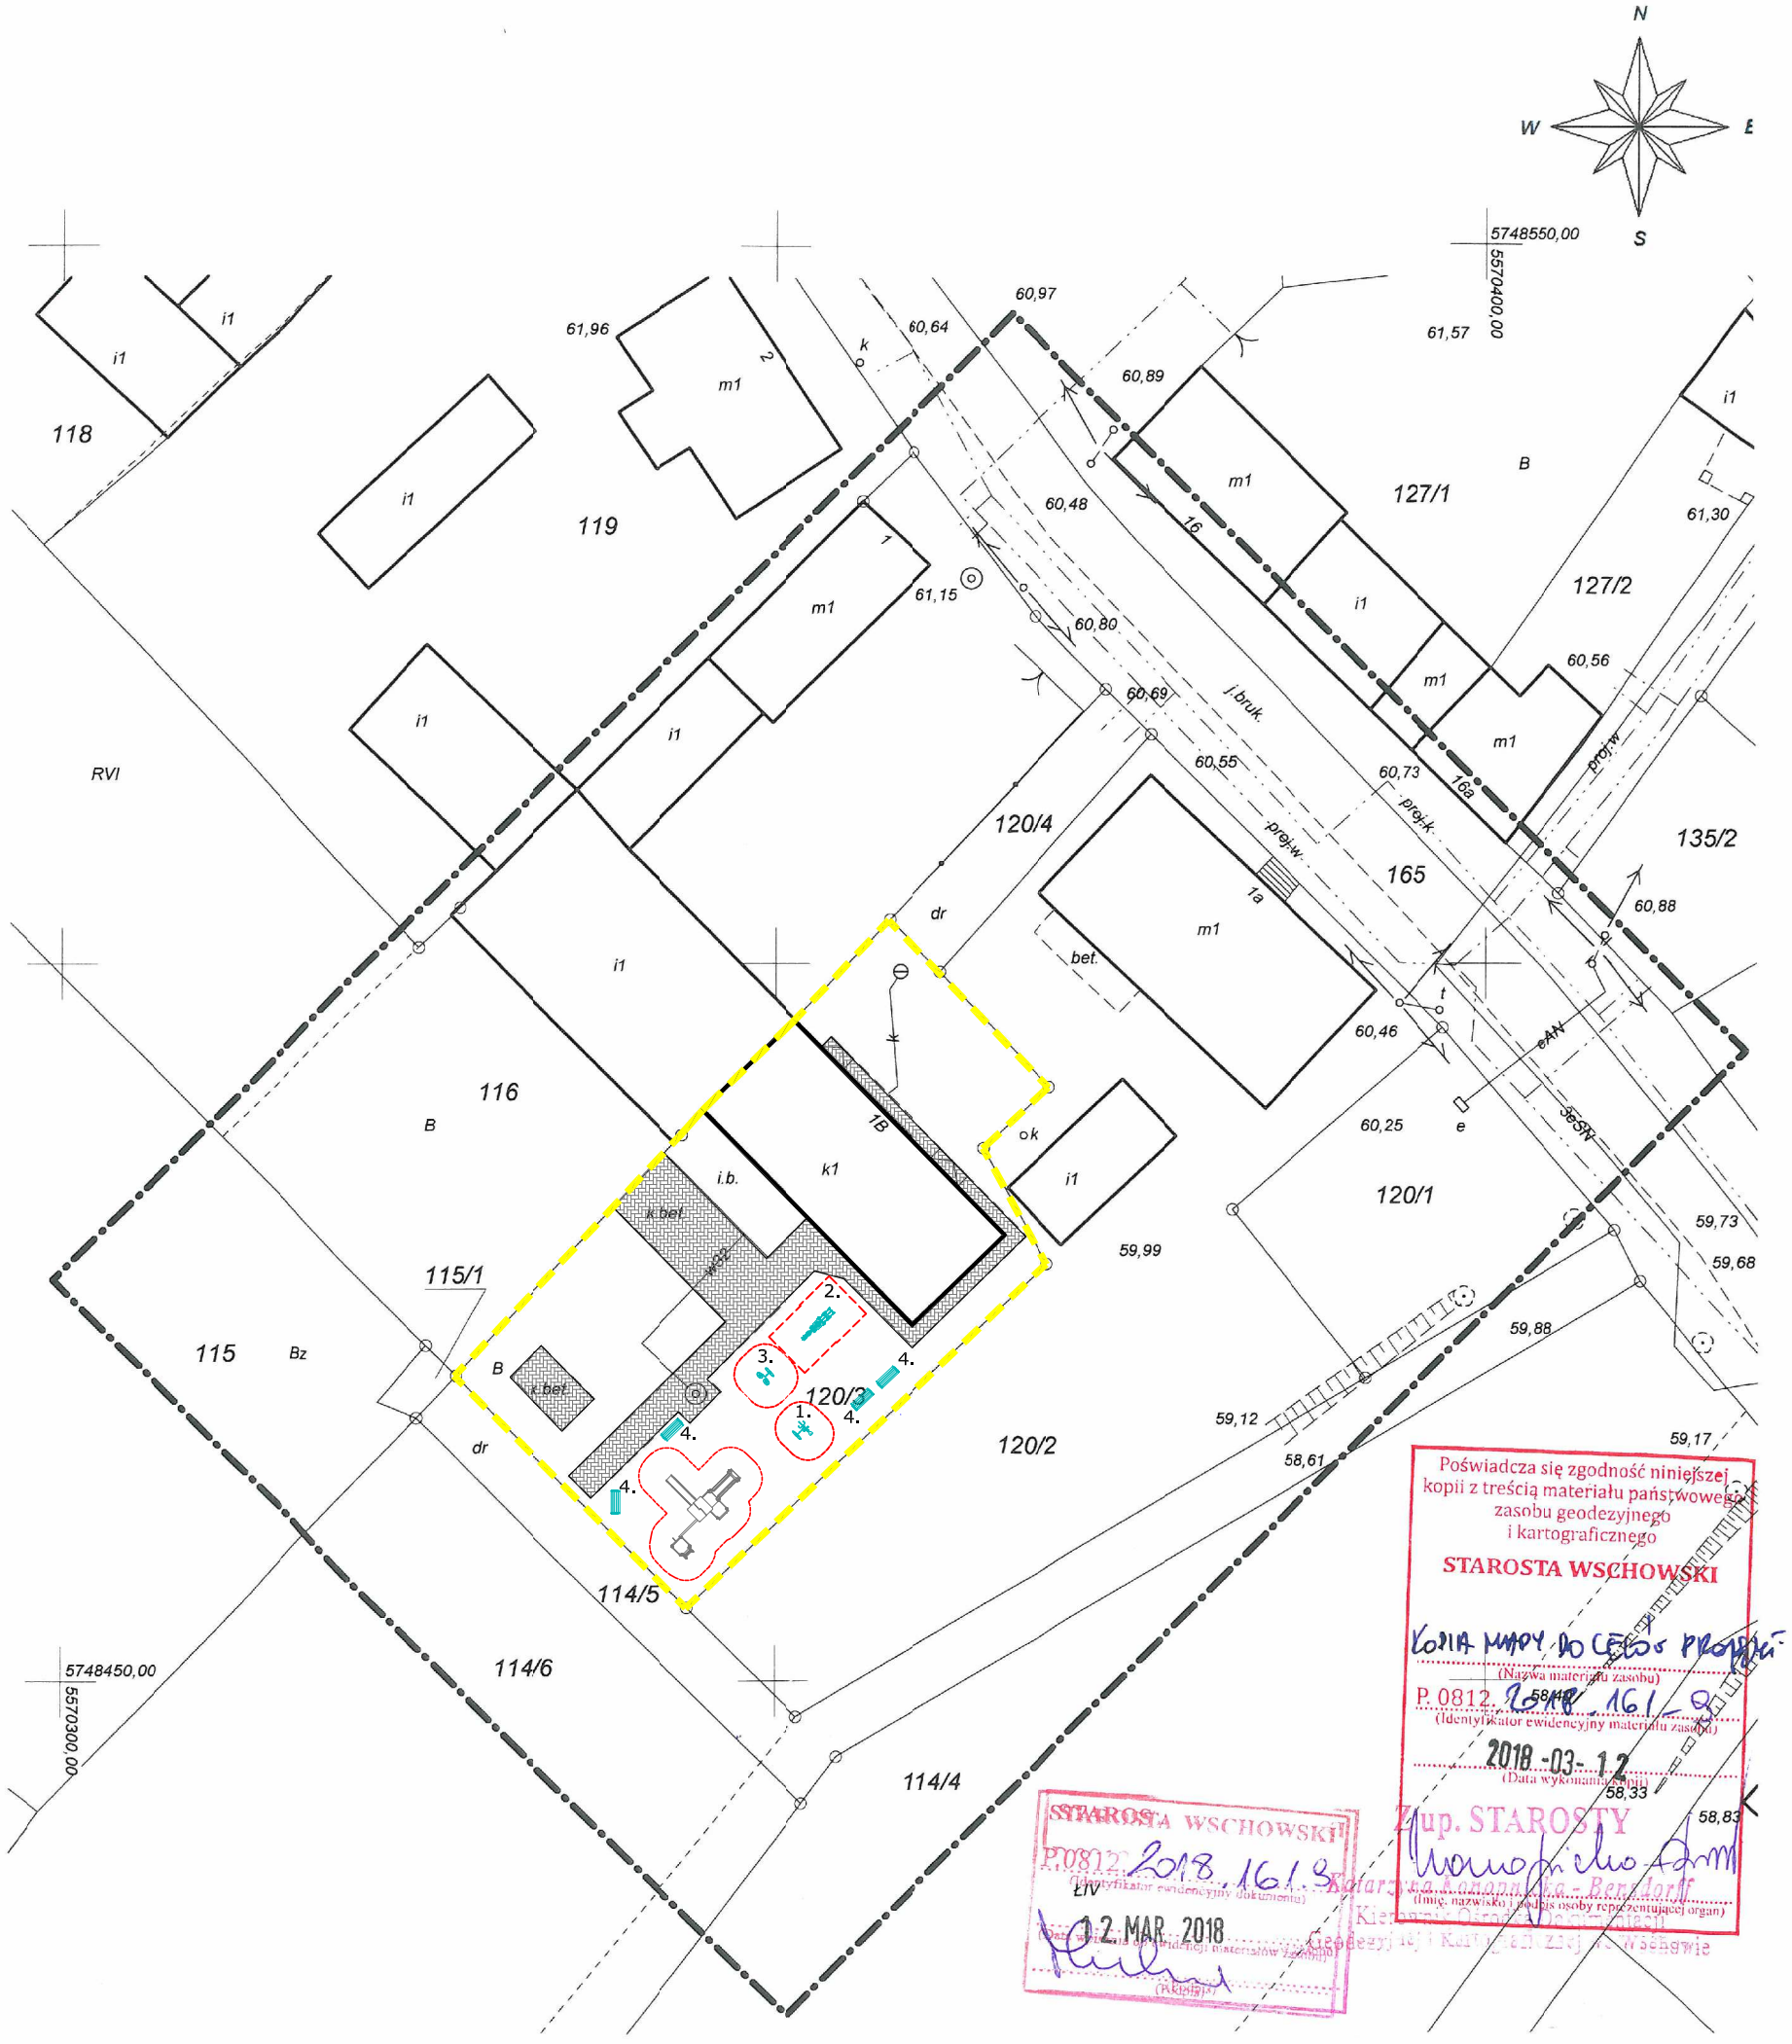

MAPA DO CELÓW PROJEKTOWYCH		
Oznaczenie kancelaryjne zgłoszenia pracy geodezyjnej		**GK.6640. 157 .2018**
Nazwa miejscowości		**KUŹNICA GŁOGOWSKA**
Jednostka ewidencyjna	identyfikator	081201_5
	nazwa	SŁAWA
Obręb ewidencyjny	identyfikator	**0007**
	nazwa	**KUŹNICA GŁOGOWSKA**
Skala mapy		1:500
Nazwa układu współrzędnych	prostokątnych płaskich	2000/5
	układu wysokości	KRONSZTAD
Sekcja mapy		5.165.29.09.2 , 5.165.29.09.4
Nr działki		**120/3**
Oznaczenie granic obszaru, który był przedmiotem aktualizacji		----------
Informacje o służebnościach gruntowych mających wpływ na zagospodarowanie gruntów, zlokalizowanych w granicach projektowanej inwestycji *)		NIE BADANO
Data opracowania mapy		22.02.2018

Biuro Usług Geodezyjnych
„GEO-SŁAWA"
Grzegorz Wolniczak
Radzyń, ul. Jowisza 5
67-410 Sława
tel. 607 494 115
NIP: 825-140-21-43 Regon: 977913936

.....
nazwa/imię i nazwisko wykonawcy

GEODETA UPRAWNIONY
Grzegorz Wolniczak
Radzyń, ul. Jowisza 5, 67-410 Sława
tel. 607 494 115
uprawnienia zawodowe nr 18022

.....
nr uprawnień i podpis geodety

*) należy podać skrótowy opis służebności gruntowej wraz ze sposobem jej oznaczenia na mapie, a w przypadku kiedy nie wykonano ustalenia obciążeń służebnościami – zamieścić stosowną informację

STAROSTA WSCHOWSKI
P.0812.2018.161.8
(Identyfikator ewidencyjny dokumentu)
LIV
12 MAR 2018
(Nazwa materiału zasobu)
(Podpis)

Poświadcza się zgodność niniejszej kopii z treścią materiału państwowego zasobu geodezyjnego i kartograficznego
STAROSTA WSCHOWSKI
KOPIA MAPY DO CELÓW PROJEKTOWYCH
(Nazwa materiału zasobu)
P.0812.2018.161.8
(Identyfikator ewidencyjny materiału zasobu)
2018-03-12
(Data wykonania kopii)
Z up. STAROSTY
Katarzyna Kalinowska-Bendorff
(Imię, nazwisko i podpis osoby reprezentującej organ)
Kierownik Ośrodka Geodezji i Katastru w Wschowie