



Wyrys z mapy
Skala 1:1000


Województwo: łubuskie
Powiat: wschowski
jednostka ewidencyjna: gmina miasto
Obwód: SŁAWA

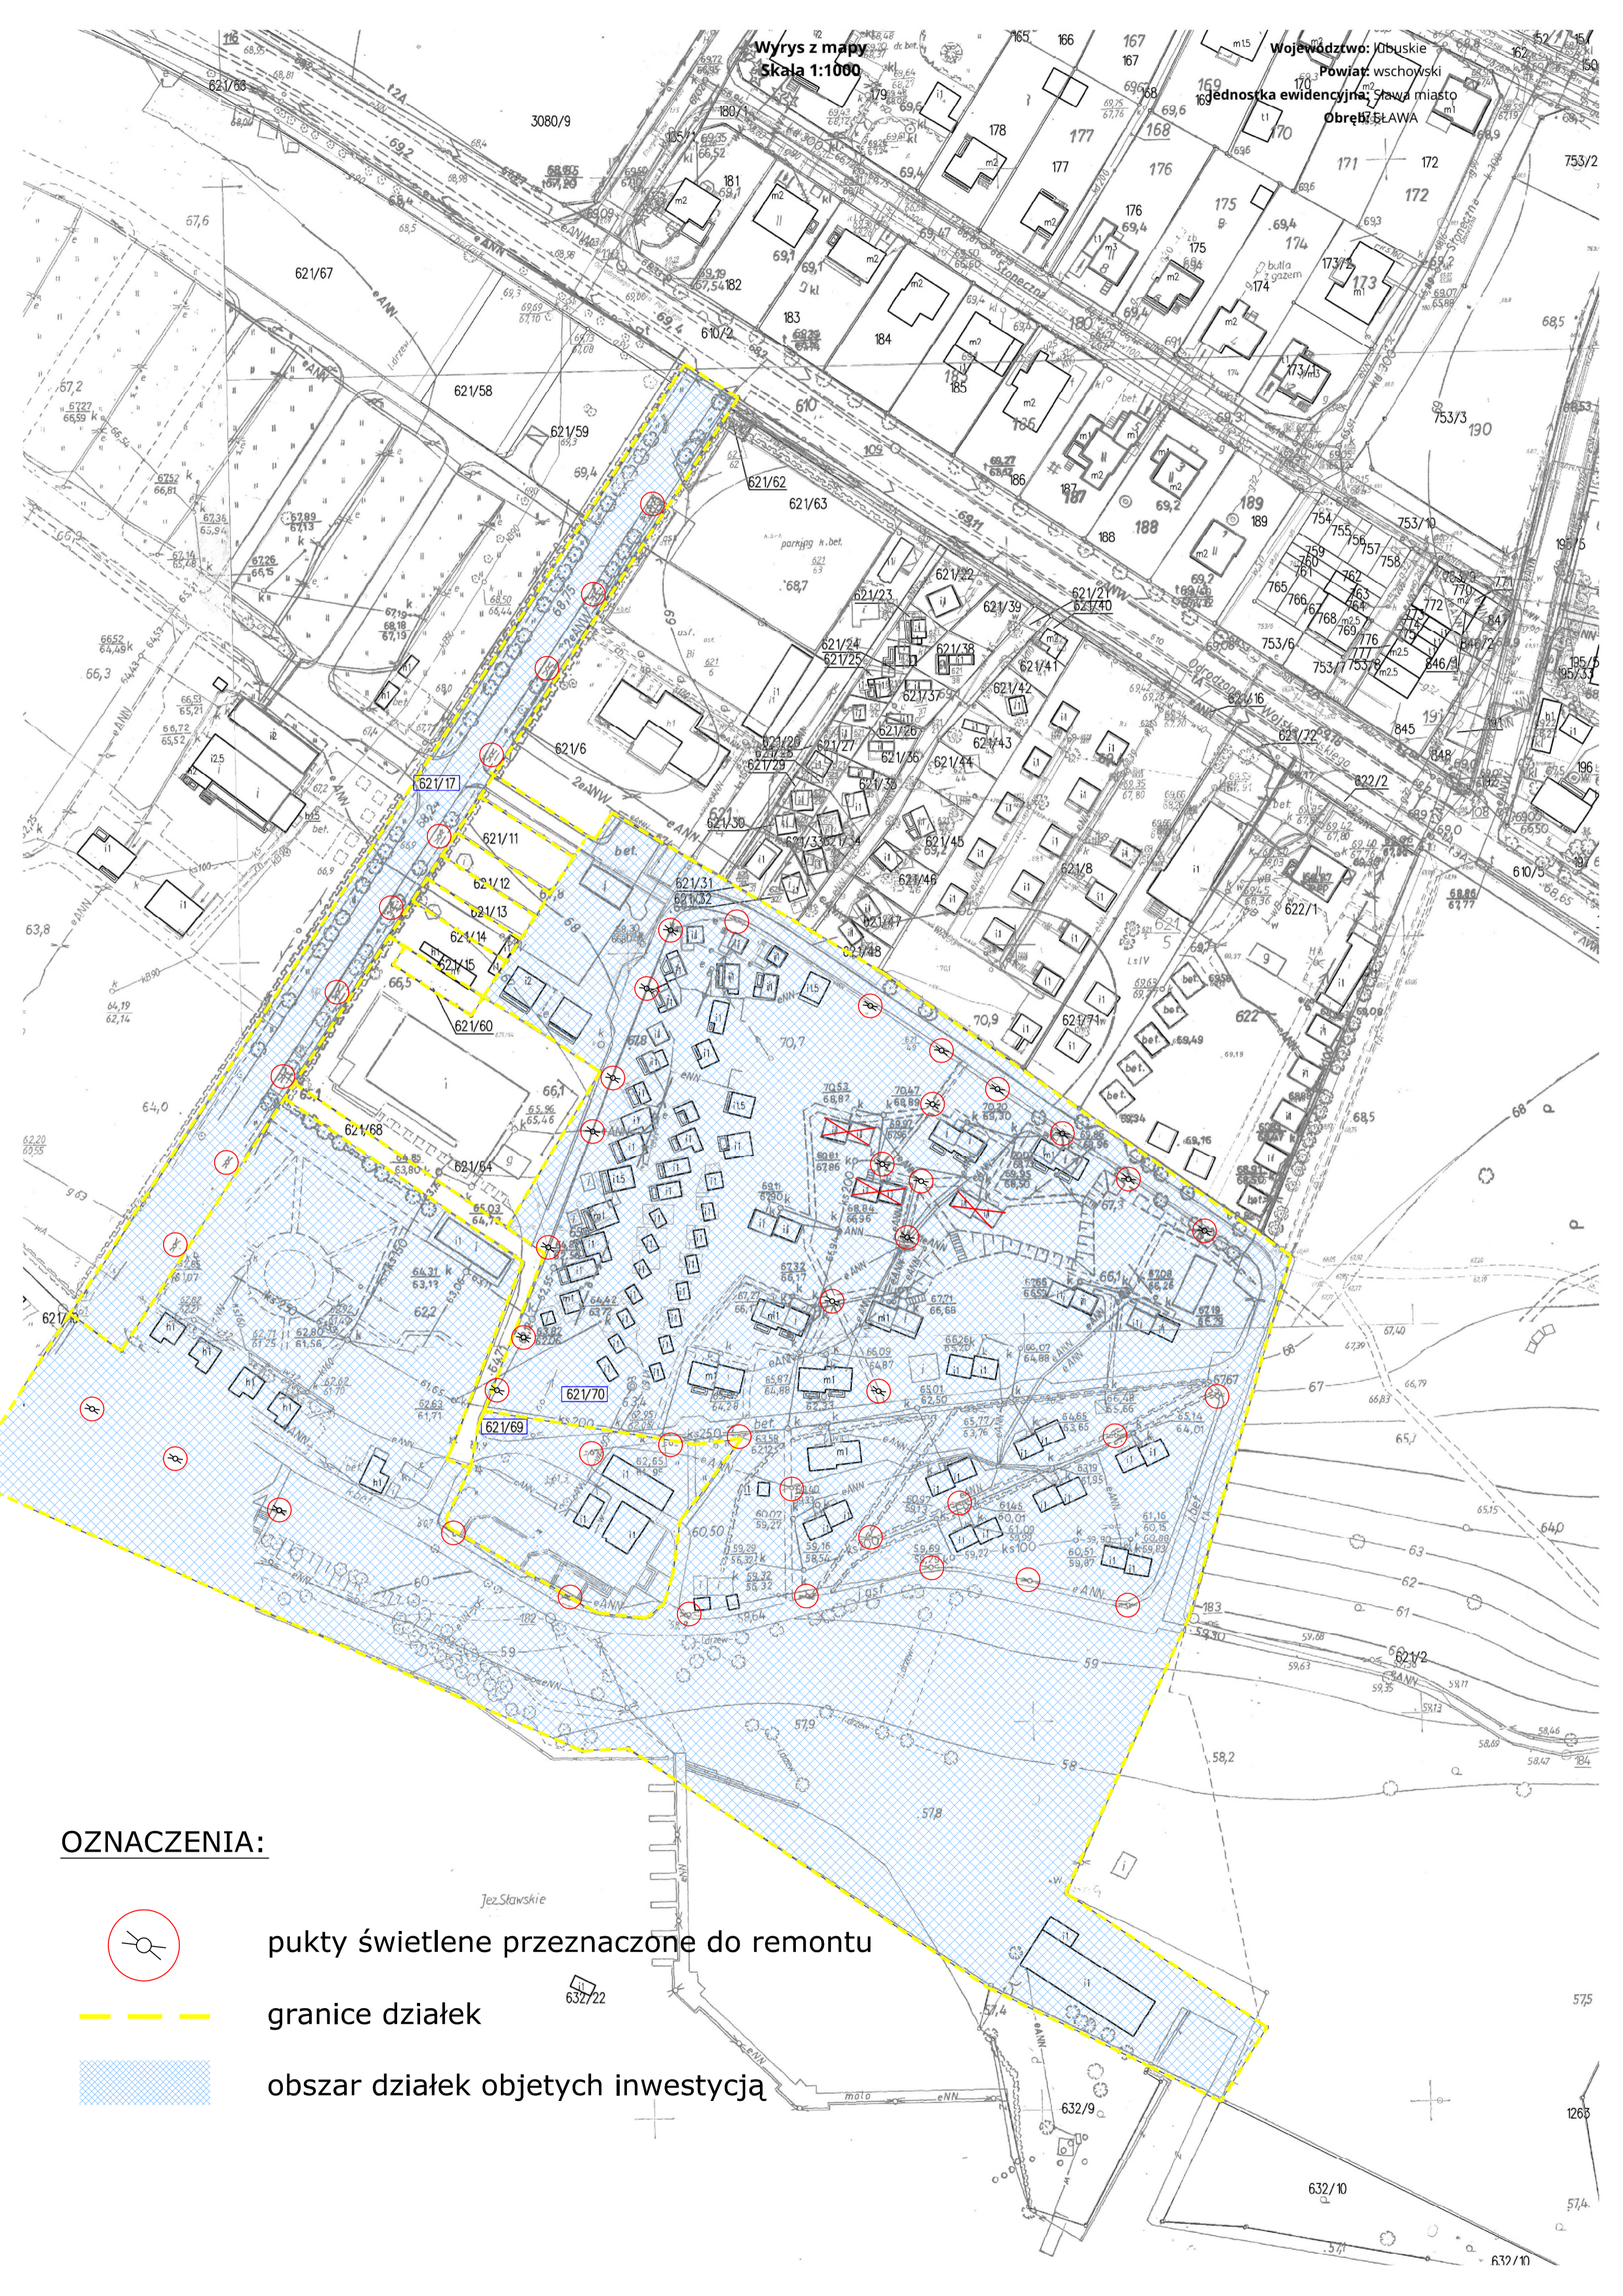

OZNACZENIA:

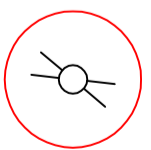

pukty świetlne przeznaczone do remontu

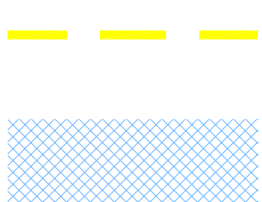

granice działek



obszar działek objętych inwestycją