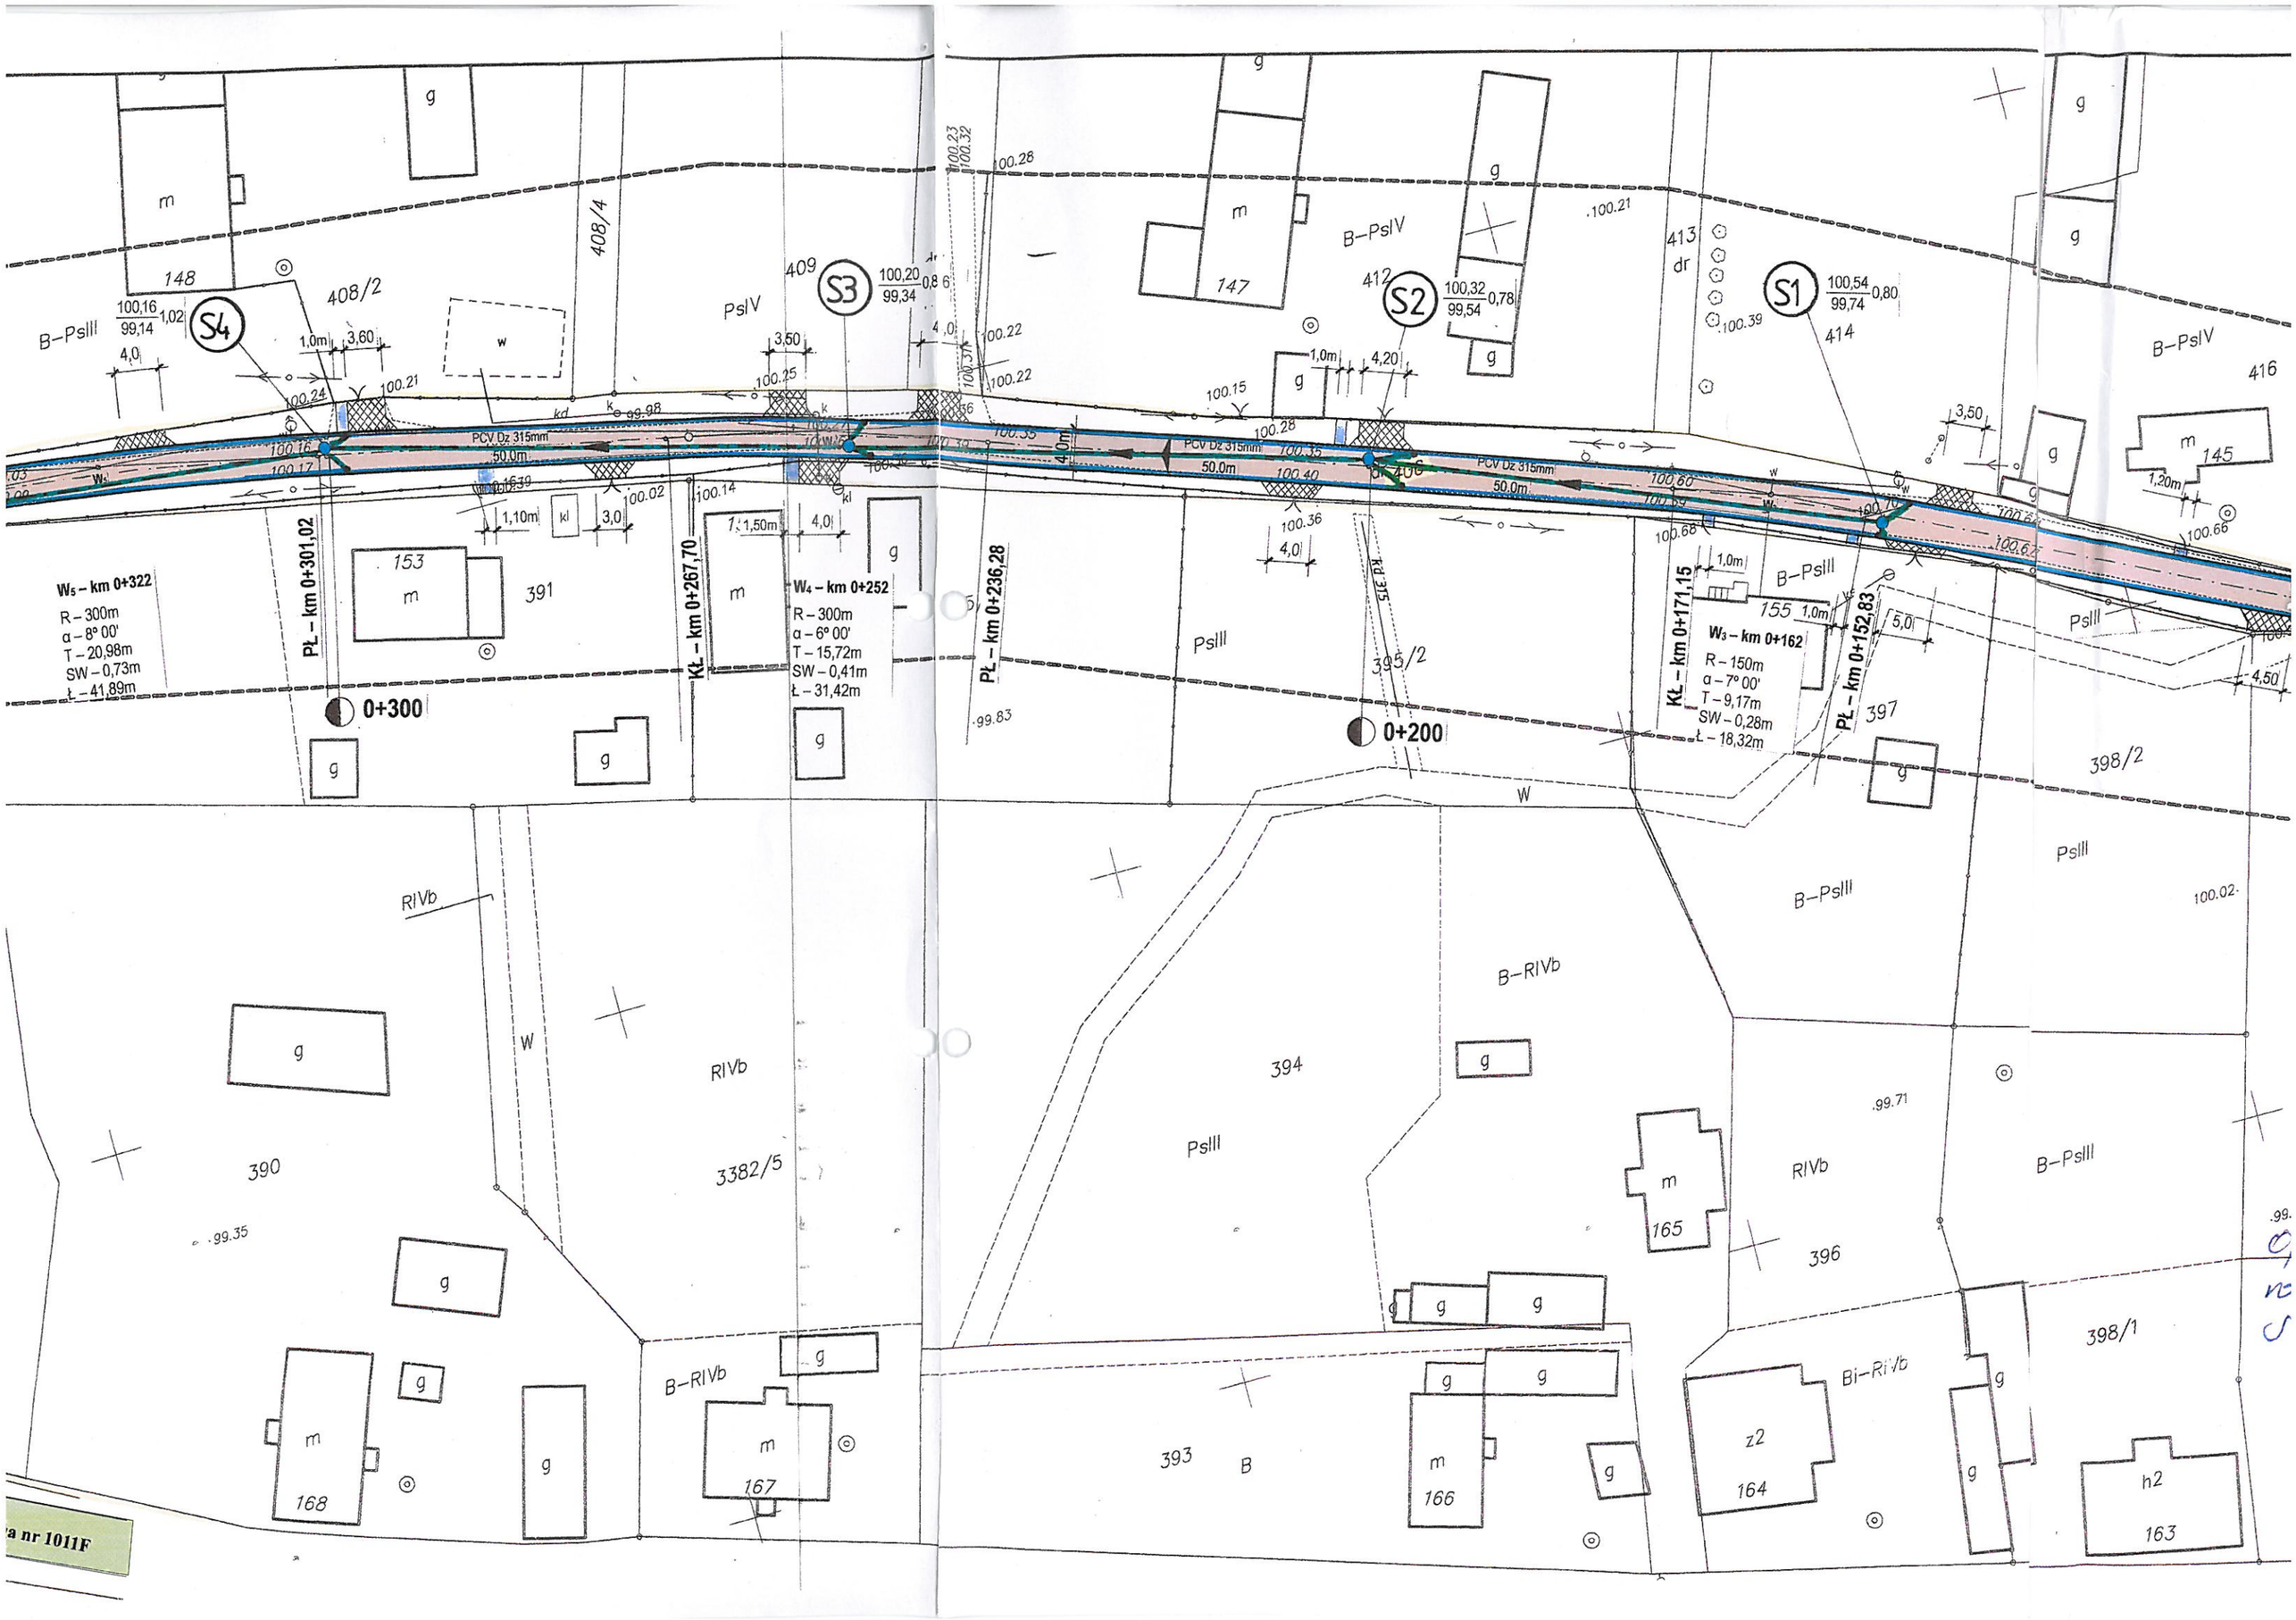

W5 – km 0+322
R – 300m
α – 8° 00'
T – 20,98m
SW – 0,73m
Ł – 41,89m
PŁ – km 0+301,02
KŁ – km 0+267,70
W4 – km 0+252
R – 300m
α – 6° 00'
T – 15,72m
SW – 0,41m
Ł – 31,42m
PŁ – km 0+236,28
KŁ – km 0+171,15
W3 – km 0+162
R – 150m
α – 7° 00'
T – 9,17m
SW – 0,28m
Ł – 18,32m
PŁ – km 0+152,83
0+300
0+200
S1
S2
S3
S4
PCV Dz 315mm
50,0m
148
408/2
408/4
409
147
412
413
414
416
145
153
391
395/2
397
398/2
390
3382/5
394
396
398/1
393
168
167
166
165
164
163
z2
h2
B–PsIII
PsIV
PsIII
B–RIVb
RIVb
Bi–RIVb