




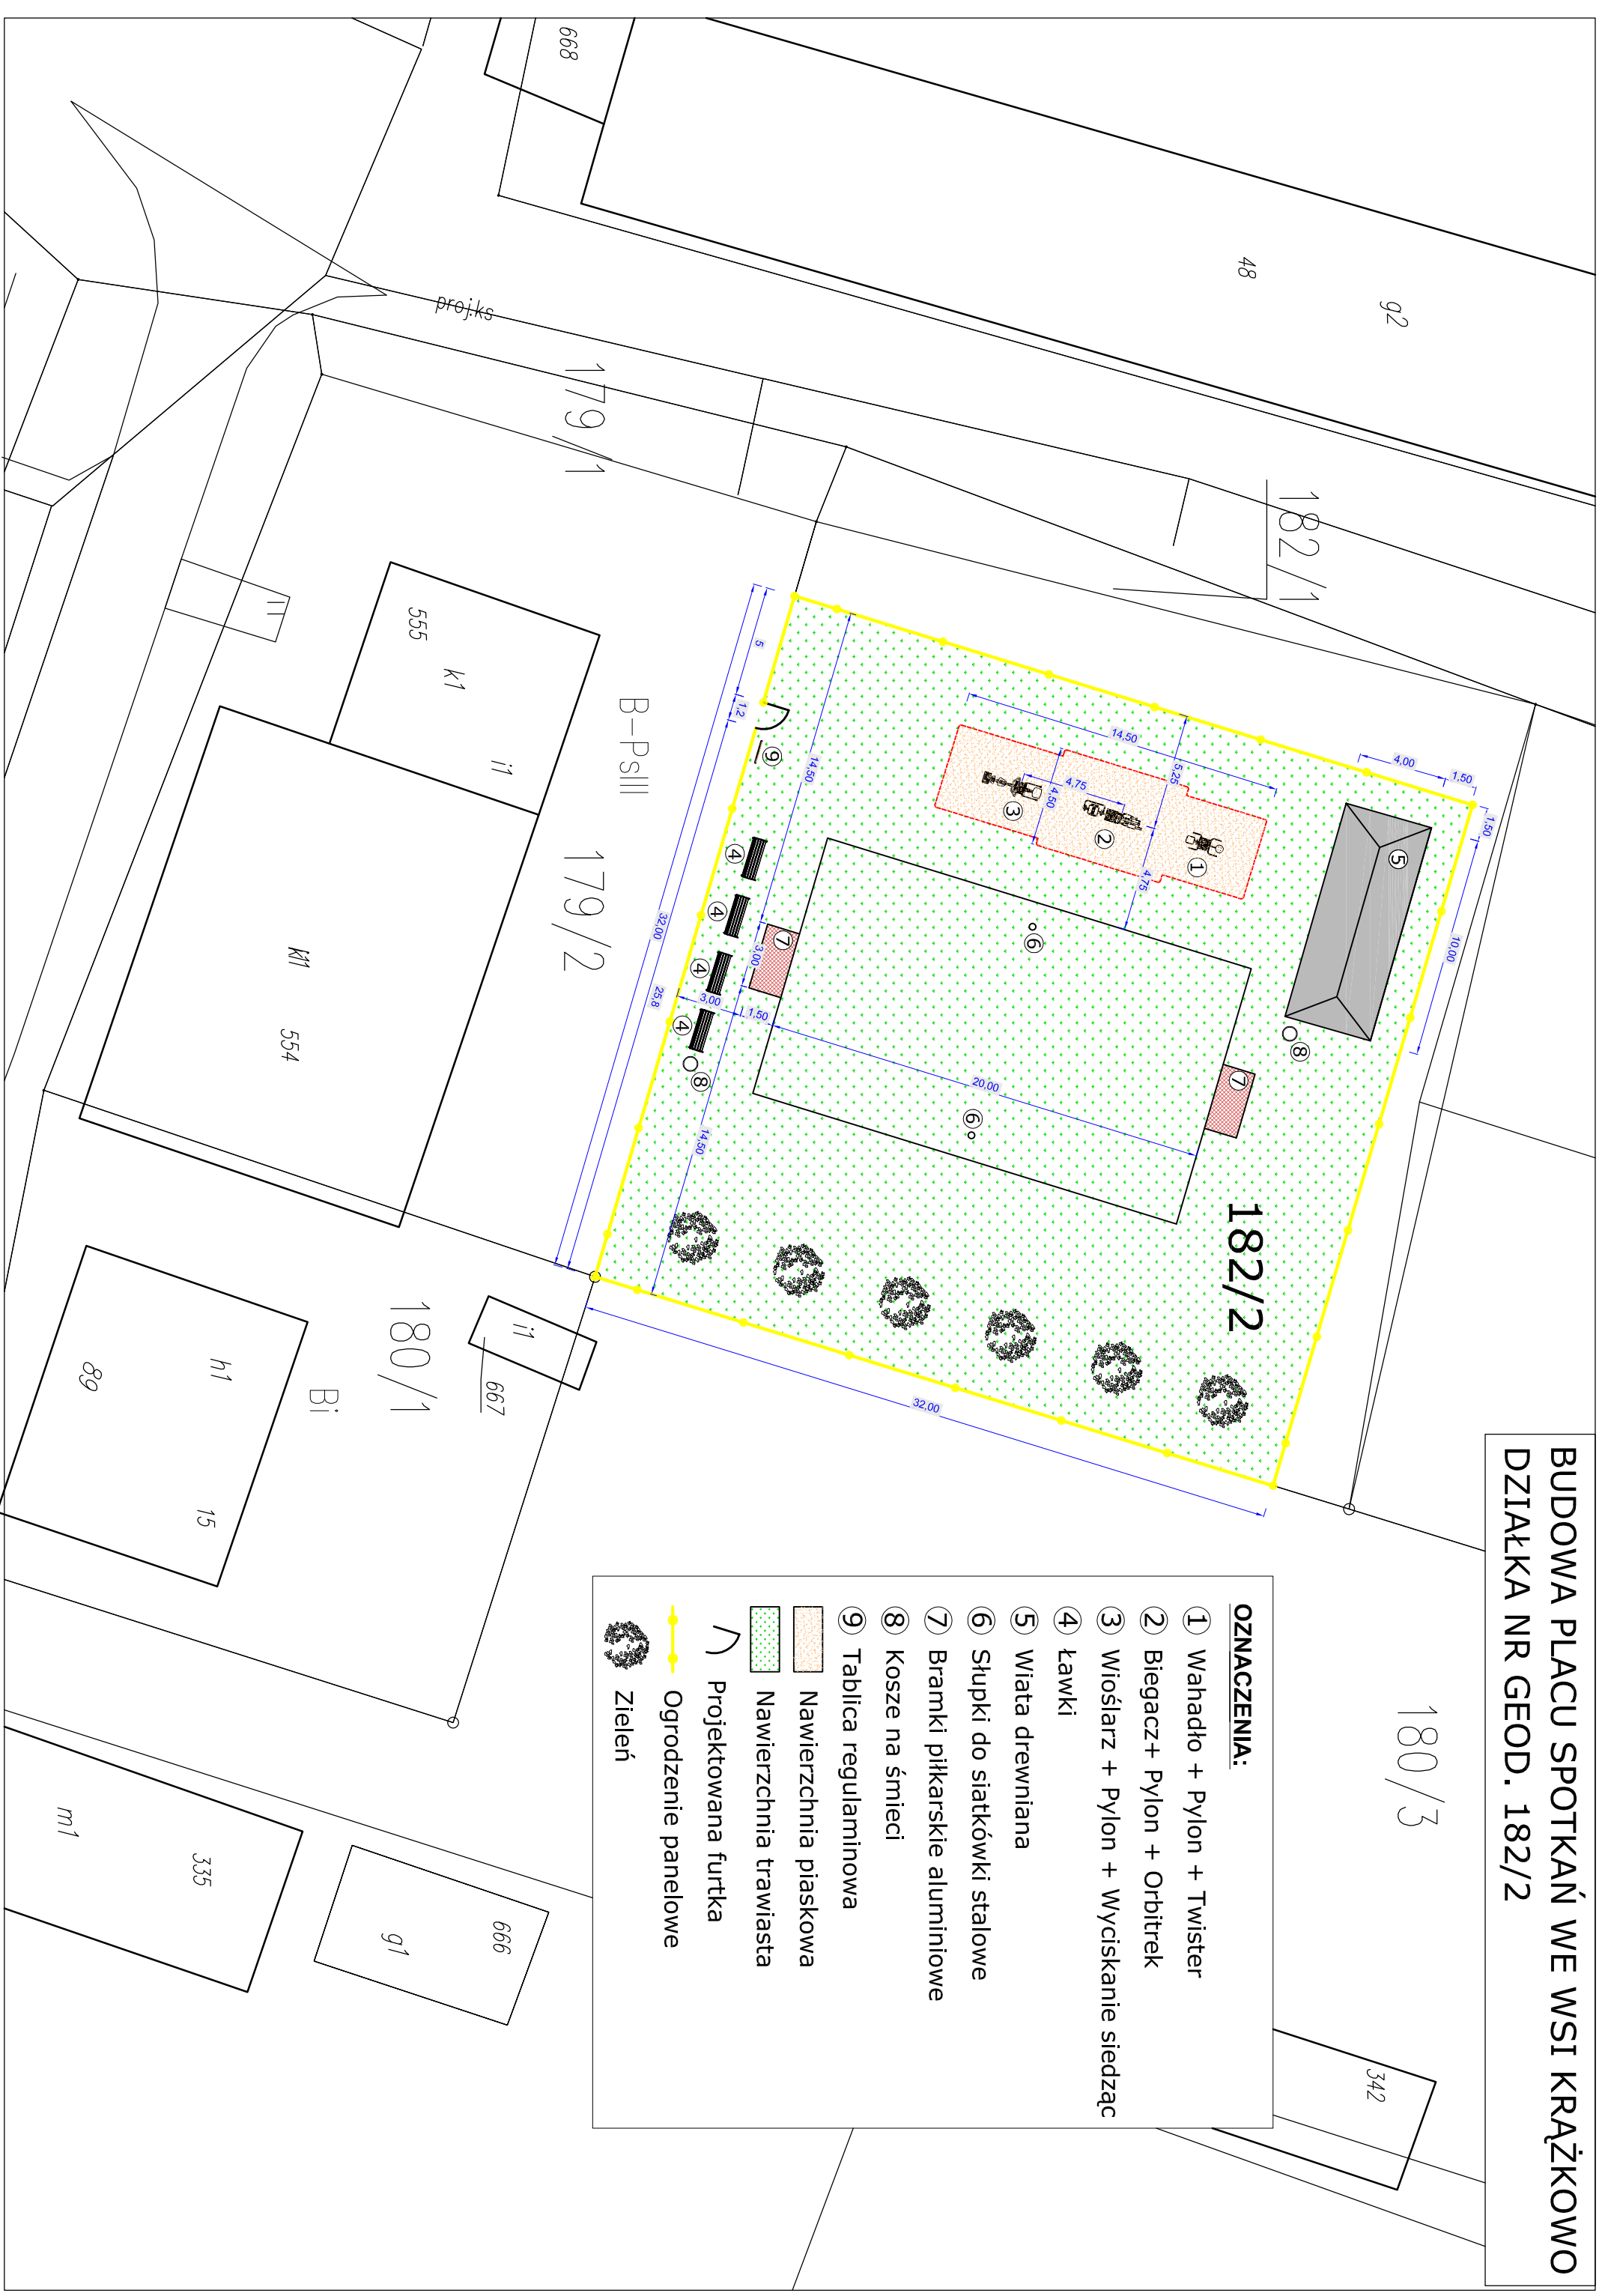


BUDOWA PLACU SPOTKAŃ WE WSI KRAŻKOWO
DZIAŁKA NR GEOD. 182/2



OZNACZENIA:

- ① Wahadło + Pylon + Twister
 - ② Biegacz+ Pylon + Orbitrek
 - ③ Wiosłarz + Pylon + Wyciskanie siedząc
 - ④ ławki
 - ⑤ Wiata drewniana
 - ⑥ Słupki do siatkówki stalowe
 - ⑦ Bramki piłkarskie aluminiowe
 - ⑧ Kosze na śmieci
 - ⑨ Tablica regulaminowa
-  Nawierzchnia trawiasta
-  Nawierzchnia piaskowa
-  Projektowana furtka
-  Ogrodzenie panelowe
-  Zieleni