


BUDOWA PLACU SPOTKAŃ W OBRĘBIE WSI  
STARE STRĄCZE NA DZIAŁCE NR GEOD. 434/7

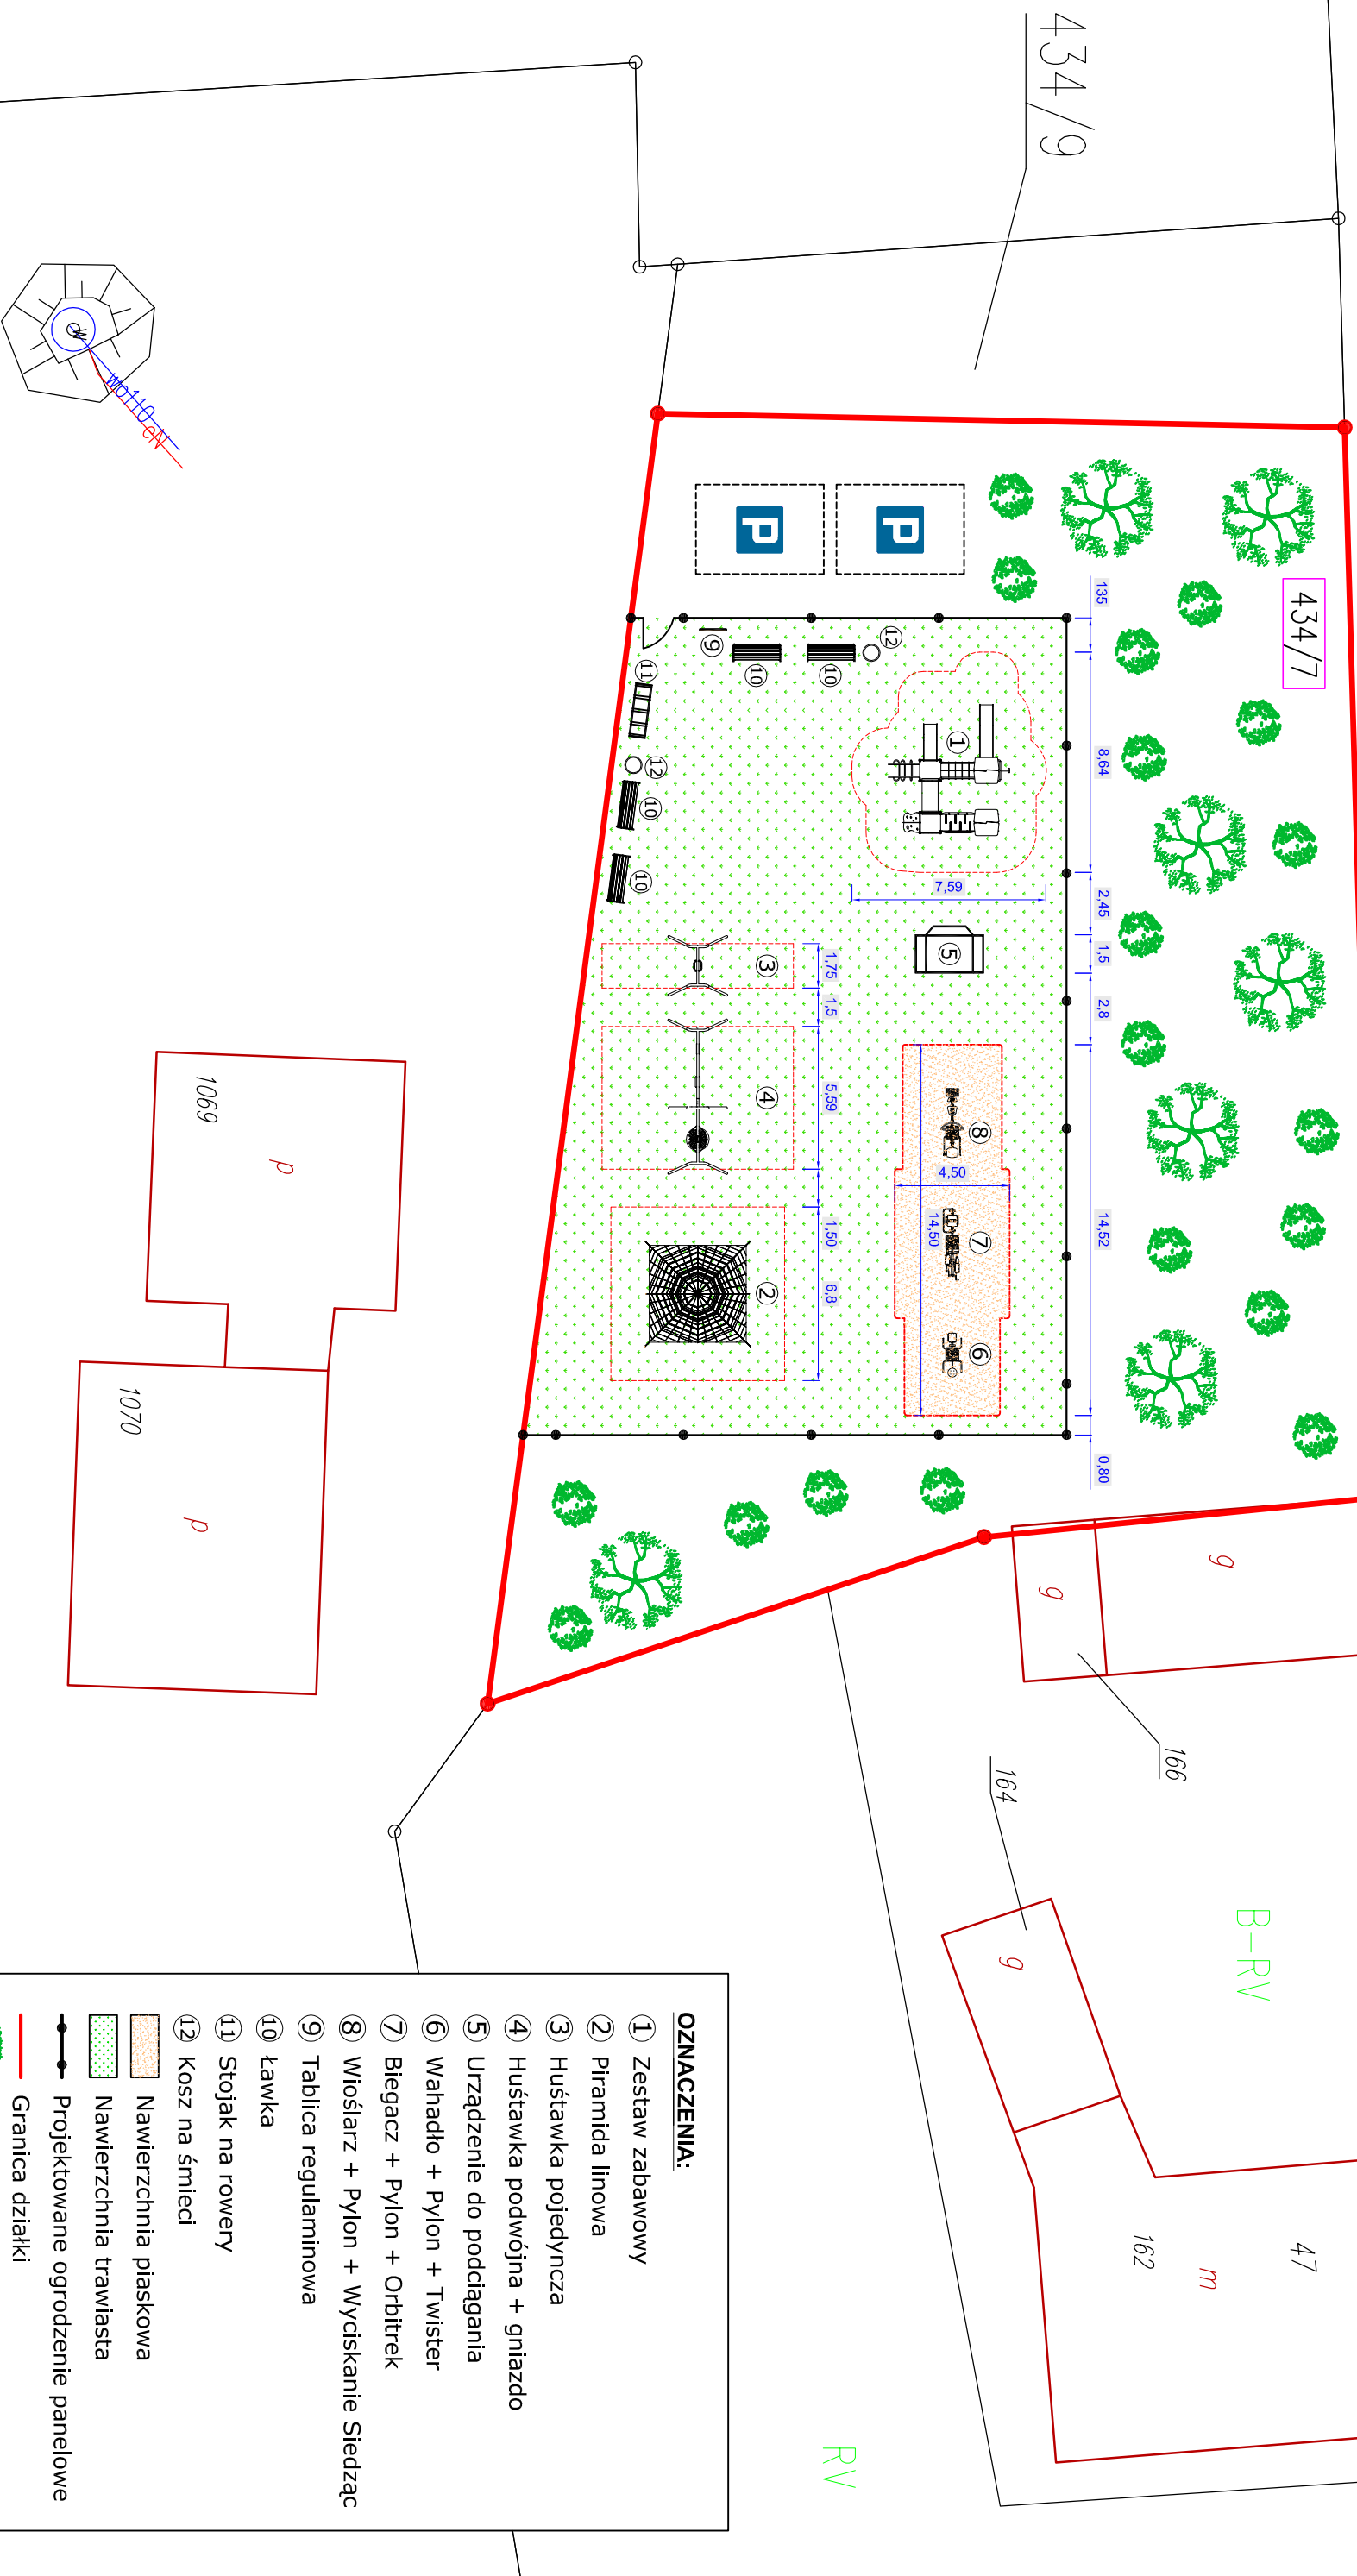

**OZNACZENIA:**

- ① Zestaw zabawowy
- ② Piramida linowa
- ③ Huśtawka pojedyncza
- ④ Huśtawka podwójna + gniazdo
- ⑤ Urządzenie do podciągania
- ⑥ Wahadło + Pylon + Twister
- ⑦ Biegacz + Pylon + Orbitrek
- ⑧ Wiosłarz + Pylon + Wyciskanie Siedząc
- ⑨ Tablica regulaminowa
- ⑩ ławka
- ⑪ Stojak na rowery
- ⑫ Kosz na śmieci
- Nawierzchnia piaskowa
- Nawierzchnia trawiasta
- Projektowane ogrodzenie panelowe
- Granica działki
- Istniejąca zieleń
- Miejsca postojowe