



MAPA AGLOMERACJI SŁAWA

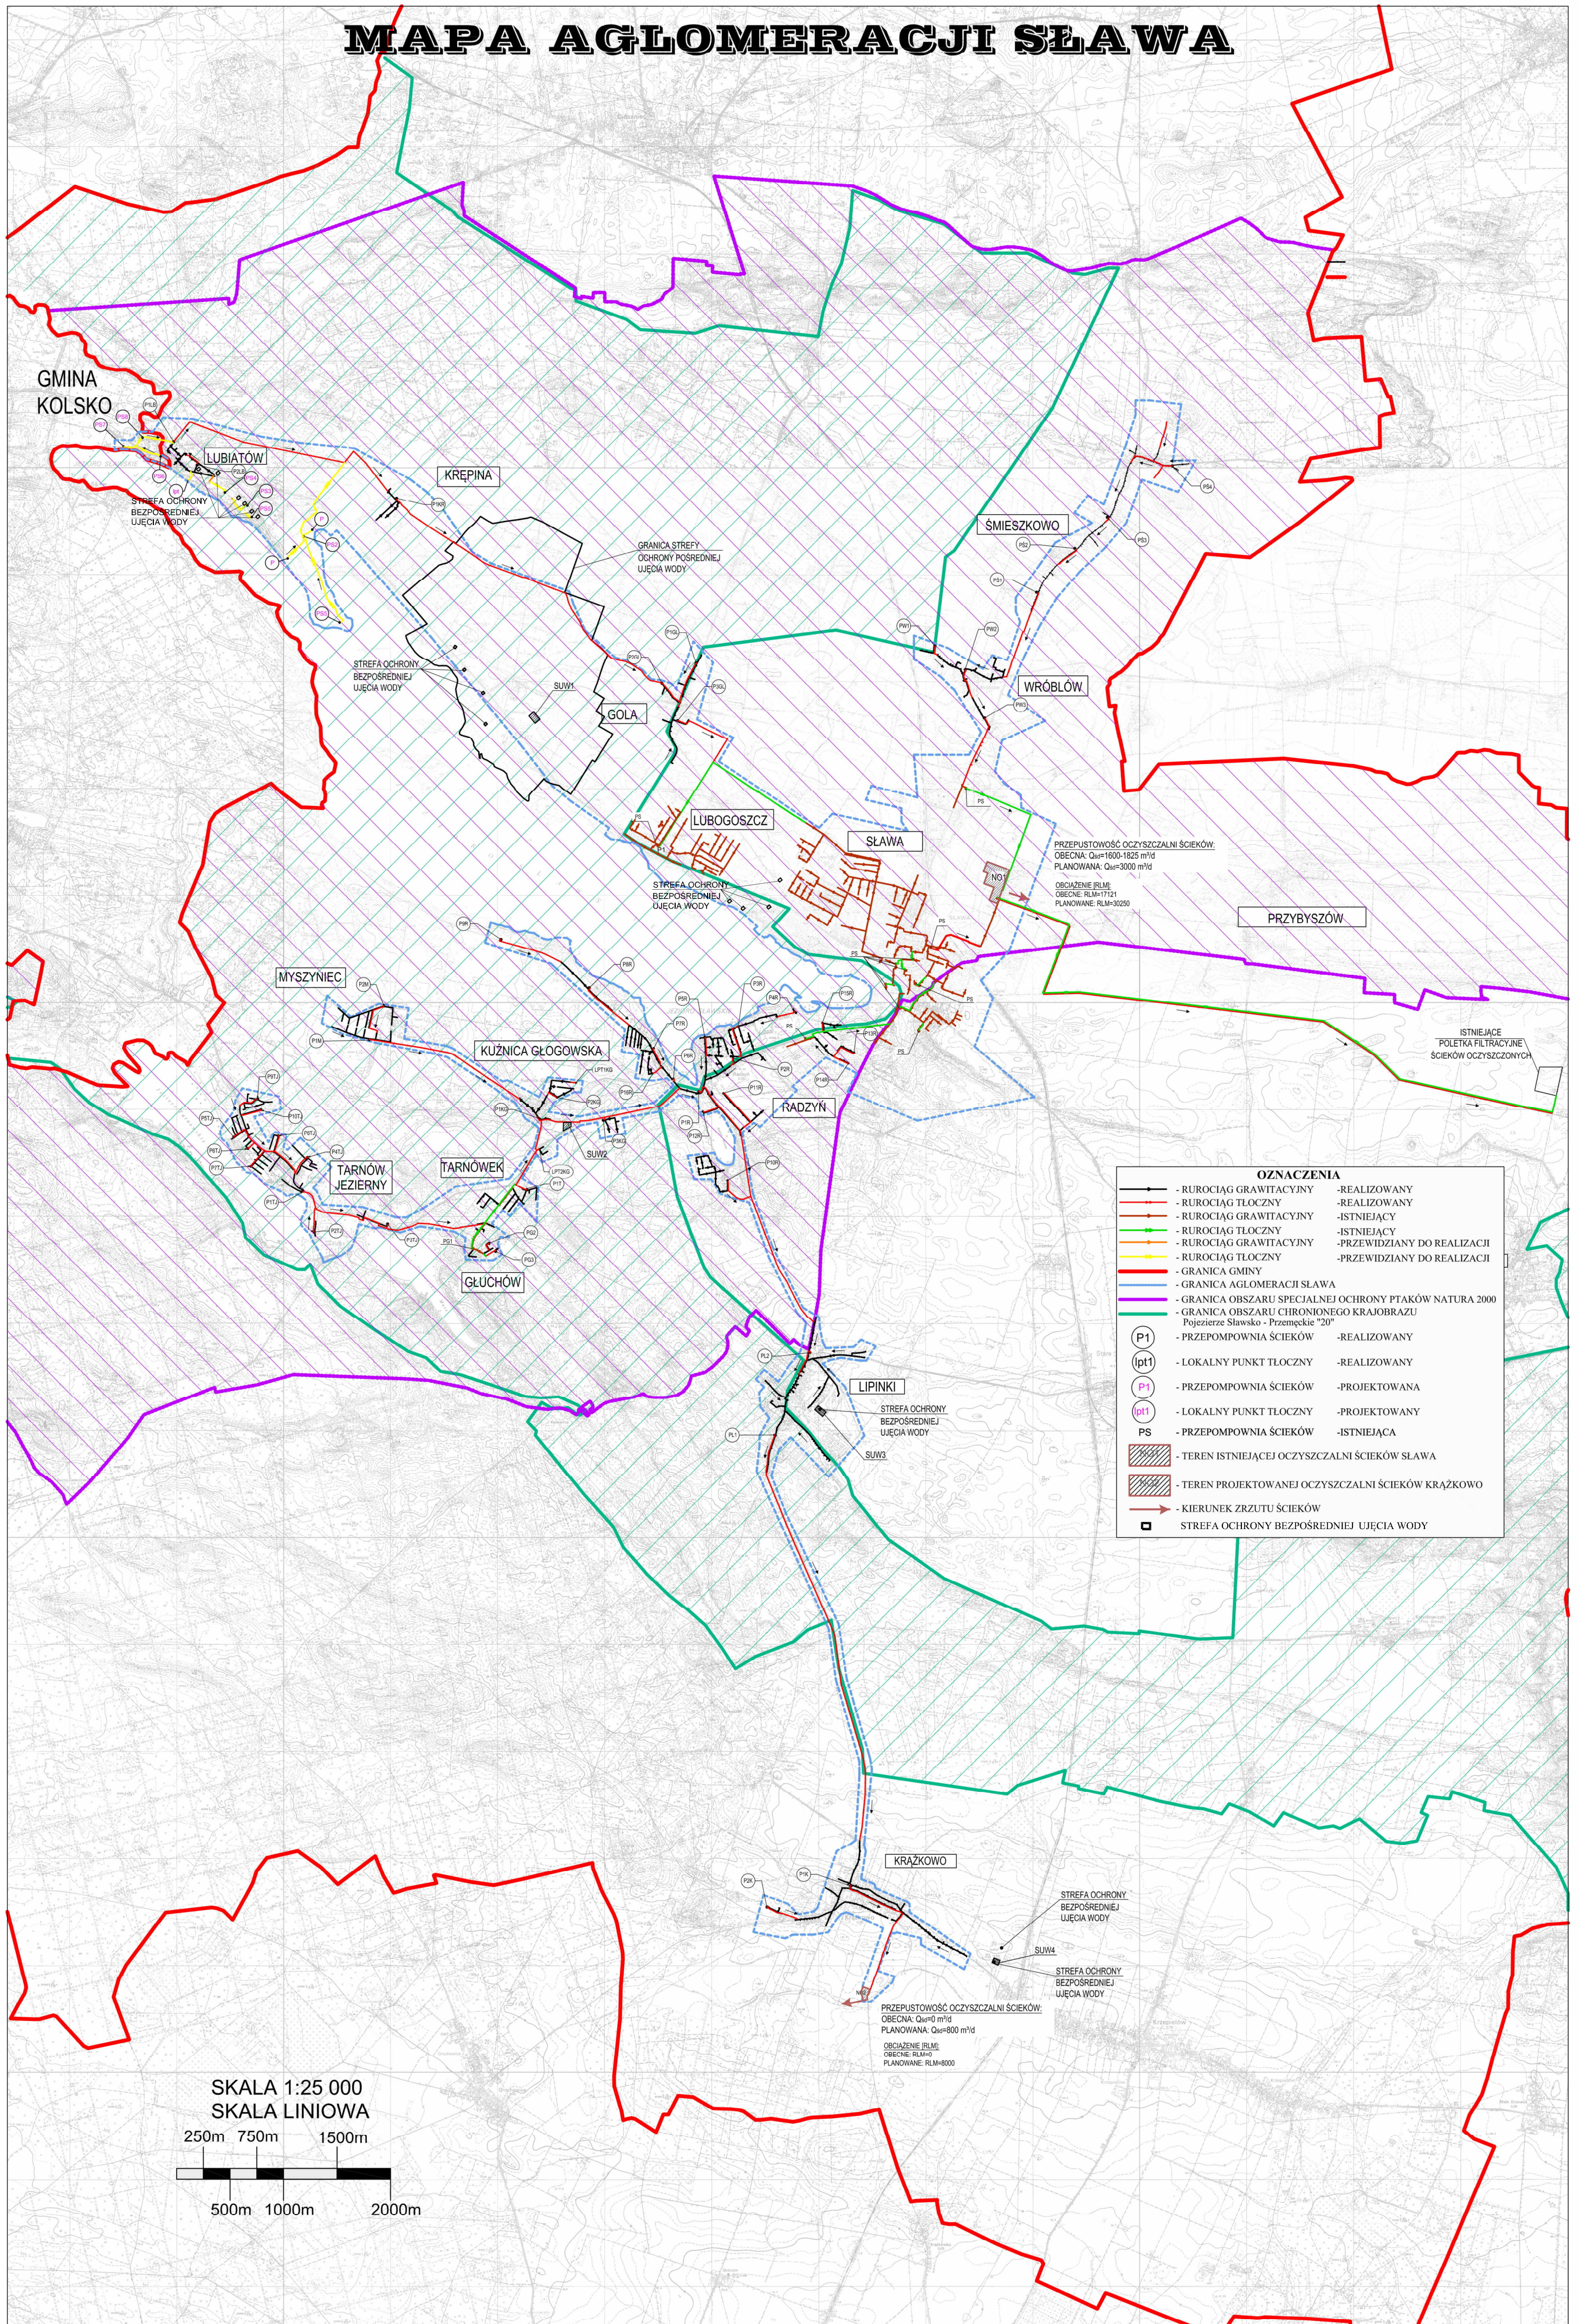

OZNACZENIA

- RUROCIĄG GRAWITACYJNY	- REALIZOWANY
- RUROCIĄG TŁOCZNY	- REALIZOWANY
- RUROCIĄG GRAWITACYJNY	- ISTNIEJĄCY
- RUROCIĄG TŁOCZNY	- ISTNIEJĄCY
- RUROCIĄG GRAWITACYJNY	- PRZEWIDZANY DO REALIZACJI
- RUROCIĄG TŁOCZNY	- PRZEWIDZANY DO REALIZACJI
- GRANICA GMINY	
- GRANICA AGLOMERACJI SŁAWA	
- GRANICA OBSZARU SPECJALNEJ OCHRONY PTAKÓW NATURA 2000	
- GRANICA OBSZARU CHRONIONEGO KRAJOBRAZU	
- Pojezierze Sławsko - Przemęskie "20"	
- PRZEPOMPOWNIA ŚCIEKÓW	- REALIZOWANY
- LOKALNY PUNKT TŁOCZNY	- REALIZOWANY
- PRZEPOMPOWNIA ŚCIEKÓW	- PROJEKTOWANA
- LOKALNY PUNKT TŁOCZNY	- PROJEKTOWANY
- PRZEPOMPOWNIA ŚCIEKÓW	- ISTNIEJĄCA
- TEREN ISTNIEJĄCEJ OCZYSZCZALNI ŚCIEKÓW SŁAWA	
- TEREN PROJEKTOWANEJ OCZYSZCZALNI ŚCIEKÓW KRAJKOWO	
- KIERUNEK ZRZUTU ŚCIEKÓW	
- STREFA OCHRONY BEZPOŚREDNIEJ UJĘCIA WODY	

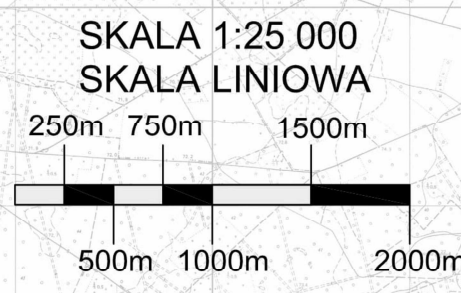

PRZEPUSTOWOŚĆ OCZYSZCZALNI ŚCIEKÓW:
OBECNA: Q_{max}=0 m³/d
PLANOWANA: Q_{max}=800 m³/d
OBciążENIE (RLM):
OBECNE: RLM=0
PLANOWANE: RLM=8000

STREFA OCHRONY
BEZPOŚREDNIEJ
UJĘCIA WODY

SUW4

STREFA OCHRONY
BEZPOŚREDNIEJ
UJĘCIA WODY